


Τυπική Διατομή
στα σημεία που υπάρχει έρεισμα μεταβλητού πλάτους

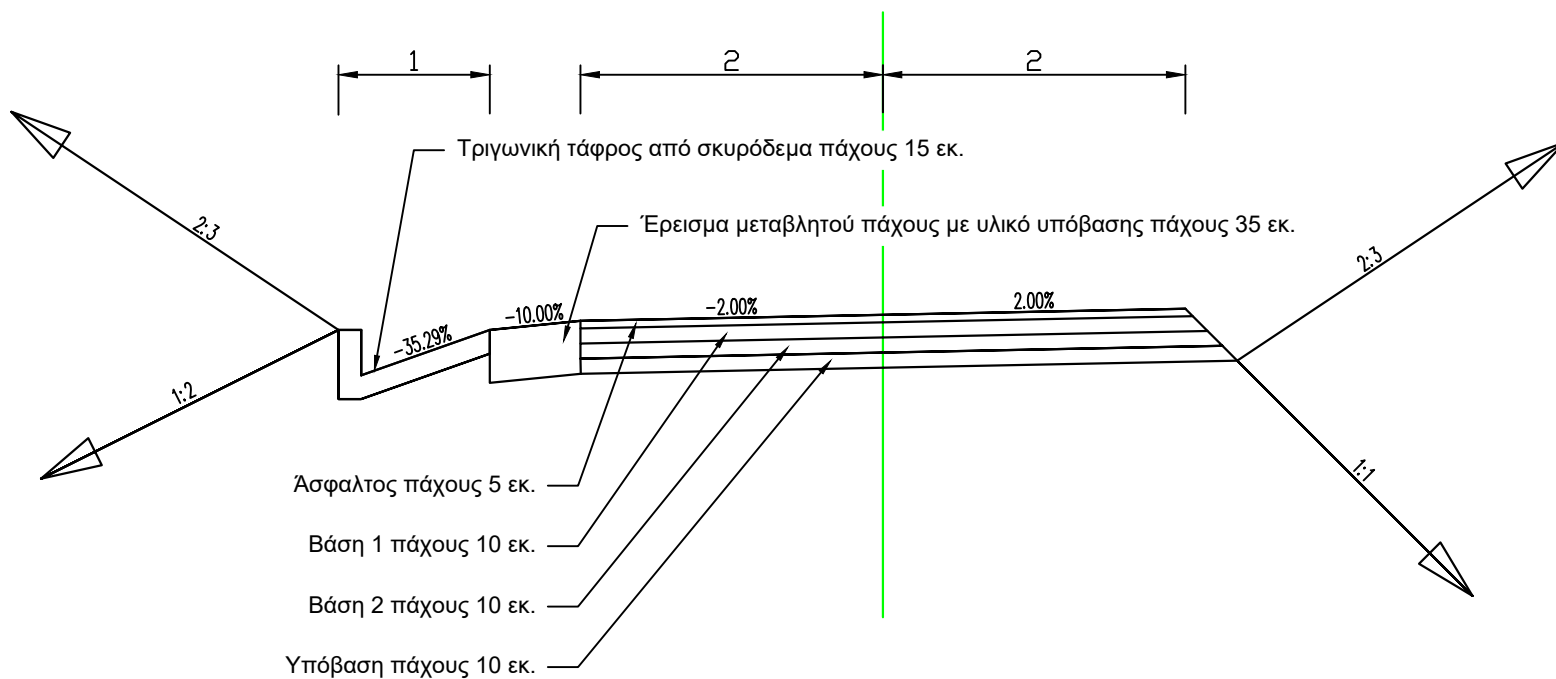

Τυπική Διατομή
στα σημεία που δεν υπάρχει έρεισμα μεταβλητού πλάτους

