

ΕΛΛΗΝΙΚΗ ΔΗΜΟΚΡΑΤΙΑ ΝΟΜΟΣ ΠΡΕΒΕΖΑΣ ΔΗΜΟΣ ΠΡΕΒΕΖΑΣ ΔΙΕΥΘΥΝΣΗ ΤΕΧΝΙΚΩΝ ΥΠΗΡΕΣΙΩΝ	ΕΡΓΟ: ΚΑΤΑΣΚΕΥΗ ΚΑΙ ΕΞΟΠΛΙΣΜΟΣ ΕΓΚΑΤΑΣΤΑΣΕΩΝ ΚΑΤΑΦΥΓΙΟΥ ΑΔΕΣΠΟΤΩΝ ΖΩΩΝ ΣΥΝΤΡΟΦΙΑΣ ΔΗΜΟΥ ΠΡΕΒΕΖΑΣ
A.M : 10/2022	ΠΡΟΥΠΟΛΟΓΙΣΜΟΣ : 438.000,00 ΕΥΡΩ

ΤΕΧΝΙΚΗ ΠΕΡΙΓΡΑΦΗ

Στο προτεινόμενο καταφύγιο θα υπάρχουν οι ισχύουσες, βάσει της νομοθεσίας προδιαγραφές.

Αναλυτικά:

Χώροι κράτησης ζώων: Κάθε ζώο καθ' όλη τη διάρκεια παραμονής του στο υποστατικό θα κρατείται σε χώρο που να έχει κατάλληλο για το είδος και την ηλικία του μέγεθος, θερμοκρασία, φωτισμό και αερισμό.

Περιγραφή του χώρου:

Το μέγεθος του χώρου κράτησης των ζώων θα είναι τέτοιο που να επιτρέπει στα ζώα να στέκονται, να κάθονται, να ξαπλώνουν και να περιστρέφονται ελεύθερα στις φυσιολογικές για αυτά στάσεις. Η θερμοκρασία στον κάθε χώρο κράτησης θα είναι η φυσιολογική για το είδος και την ηλικία του ζώου που διατηρείται στο χώρο αυτό. Ο χώρος κράτησης θα είναι κατάλληλα διαμορφωμένος και σε τέτοια θέση που να αποτρέπεται η υπερβολική ή η ανεπαρκής έκθεση των ζώων στο φως. Επιπλέον, ο φωτισμός θα είναι τέτοιος που να επιτρέπει την εύκολη και ενδεδειγμένη επιθεώρηση των ζώων. Ο αερισμός θα είναι τέτοιος ώστε να ελαχιστοποιείται η συγκέντρωση υγρασίας, αμμωνίας και δυσάρεστων οσμών. Ο χώρος θα είναι προφυλαγμένος από ρεύματα αέρα. Ο χώρος θα είναι κατασκευασμένος και να ασφαρίζεται με τρόπο που να ελαχιστοποιείται τόσο ο κίνδυνος τραυματισμού όσο και ο κίνδυνος διαφυγής των ζώων.

Ο χώρος θα είναι κατασκευασμένος από αντιστατικό, μη πορώδες, μη απορροφητικό και ανθεκτικό στην υγρασία υλικό, το οποίο δεν ερεθίζει τα πέλματα των ζώων και γενικά δεν είναι επιβλαβές για τα ζώα, πλένεται και απολυμαίνεται εύκολα. Το δάπεδο θα αντέχει το βάρος των ζώων, να έχει κλίση προς τους αποχετευτικούς αγωγούς και να αποστραγγίζεται ικανοποιητικά. Θα υπάρχει ικανοποιητικό σύστημα αποχέτευσης, σύστημα παροχής νερού κατάλληλου τόσο για πόση, όσο και για χρήση κατά τον καθαρισμό χώρων και εξοπλισμού.

Όλα τα εξαρτήματα παροχής ηλεκτρικού ρεύματος ή θερμότητας (καλώδια, πρίζες, διακόπτες, λάμπες, κ.ο.κ.) θα είναι κατά το δυνατόν αδιάβροχα και μη προσβάσιμα από τα ζώα. Ο χώρος και ο εξοπλισμός εντός αυτού θα καθαρίζονται και να απολυμαίνονται με συχνότητα που να εξασφαλίζει την καταλληλότητα των υγειονομικών συνθηκών. Η συχνότητα καθαρισμού δεν θα είναι μικρότερη από μια φορά ανά εβδομάδα. Ο χώρος θα απολυμαίνεται κάθε φορά που κενώνεται. Τα υλικά καθαρισμού και

απολύμανσης θα είναι κατάλληλα και ασφαλή για τα ζώα. Μη προβλεπόμενη χρήση τους, με βάση τις οδηγίες του κατασκευαστή, απαγορεύεται. Προσοχή θα δίδεται στην αποφυγή παρουσίας καταλοίπων των υλικών αυτών στους χώρους κράτησης των ζώων, μετά τη διενέργεια του καθαρισμού και απολύμανσης και την επανατοποθέτηση των ζώων στους χώρους αυτούς. Θα υπάρχει εύκολη πρόσβαση σε όλα τα ζώα ούτως ώστε να είναι δυνατή η ανά πάσα στιγμή επιθεώρηση τους.

Για τις γάτες θα υπάρχει κατάλληλο δοχείο με άμμο υγιεινής ή άλλο αντίστοιχο και κατάλληλο υλικό, το οποίο θα απέχει τουλάχιστον 0,5 μέτρα από το σημείο παροχής τροφής.

Συνθήκες υγείας και διαβίωσης των ζώων

Όλα τα ζώα θα είναι σε καλή κατάσταση υγείας και ελεύθερα εμφανούς παρασίτωσης και άλλων κλινικών συμπτωμάτων. Ασθενή ή τραυματισμένα ζώα θα απομονώνονται και θα τυγχάνουν κατάλληλης θεραπευτικής αγωγής και φροντίδας, χωρίς καθυστέρηση, από κτηνίατρο. Η διενέργεια οποιουδήποτε χειρισμού με σκοπό τη θεραπεία σε ασθενές ή τραυματισμένο ζώο από μη κατάλληλα εκπαιδευμένο άτομο και χωρίς οδηγίες κτηνιάτρου, απαγορεύεται. Ευθανασία ζώου πραγματοποιείται μόνο από κτηνίατρο. Ο λόγος της ευθανασίας θα καταγράφεται σε μητρώο και να αρχειοθετείται. Τα ζώα θα επιθεωρούνται σε τακτά χρονικά διαστήματα και με συχνότητα όχι μικρότερη από μια φορά ανά εικοσιτετράωρο. Απαραίτητα θα υπάρχει χώρος απομόνωσης για τα ασθενή και τραυματισμένα ζώα, ο οποίος θα να επικοινωνεί άμεσα με το χώρο κράτησης των υπολοίπων ζώων

Ανάλογα με το είδος, το φύλο, τη φυλή, την ηλικία, την ιδιοσυγκρασία και άλλα χαρακτηριστικά, η διατήρηση των ζώων μπορεί να είναι ατομική, κατά ζεύγη ή ομαδική. Μη συμβατά ζώα, είτε σε επίπεδο είδους είτε σε επίπεδο ατόμου, δεν επιτρέπεται σε καμία περίπτωση να διατηρούνται στον ίδιο χώρο. Ζώα διαφορετικών ειδών θα στεγάζονται σε διαφορετικούς χώρους, ενώ θα υπάρχουν χώροι τοκετού.

Οι τοκετοομάδες ζώων (εάν υπάρχουν) θα διατηρούνται χωριστά και δε θα έρχονται σε επαφή μεταξύ τους.

Θα λαμβάνονται μέτρα προς αποφυγή ανεπιθύμητων συζεύξεων. Θα εφαρμόζεται πρόγραμμα καταπολέμησης επιβλαβών τρωκτικών και εντόμων με τη χρήση σκευασμάτων τα οποία είναι εγκεκριμένα και πάντοτε με βάση τις οδηγίες του κατασκευαστή.

Σε περίπτωση υποψίας εμφάνισης ασθένειας η οποία περιλαμβάνεται στις γνωστοποιητέες ασθένειες θα ενημερώνονται άμεσα οι Κτηνιατρικές Υπηρεσίες. Σε υποστατικά όπου δεν υπάρχει χώρος άσκησης ενσωματωμένος στο χώρο κράτησης των σκύλων, οι σκύλοι τουλάχιστον μια φορά ανά εικοσιτετράωρο και για εύλογο χρονικό διάστημα (τουλάχιστον 30 λεπτά) θα ασκούνται εκτός του μόνιμου χώρου κράτησης τους.

Δυνατοί θόρυβοι οι οποίοι προκαλούν ανησυχία στα ζώα θα αποφεύγονται. Το κάπνισμα στους χώρους όπου υπάρχουν ζώα απαγορεύεται.

Παροχή τροφής και νερού:

Σε όλα τα ζώα θα παρέχεται καθημερινά και με κατάλληλη συχνότητα ικανοποιητική ποσότητα τροφής η οποία θα είναι κατάλληλη για το είδος του ζώου στο οποίο παρέχεται και ελεύθερη από οποιοδήποτε επικίνδυνο ή νοσογόνο παράγοντα. Με εξαίρεση ζώα των οποίων η φυσιολογία ορίζει διαφορετικά, καθώς και σε περίπτωση όπου υπάρχει σαφής εντολή κτηνιάτρου η οποία ορίζει διαφορετικά, σε όλα τα ενήλικα ζώα θα παρέχεται τροφή με συχνότητα όχι μικρότερη από μια φορά ανά εικοσιτετράωρο. Για τα κουτάβια ηλικίας έως έξι μηνών και για τα γατάκια ηλικίας έως οκτώ μηνών, ως ελάχιστη συχνότητα ορίζονται οι τρεις φορές ανά εικοσιτετράωρο.

Όλα τα ζώα θα έχουν συνεχώς στη διάθεση τους πόσιμο νερό το οποίο θα είναι ελεύθερο από οποιοδήποτε επικίνδυνο ή νοσογόνο παράγοντα.

Τα δοχεία τροφής και νερού θα είναι τοποθετημένα κατά τέτοιο τρόπο που να ελαχιστοποιείται η πιθανότητα κοπρανωδούς ή άλλης φύσεως επιμόλυνσης τους.

Επιπλέον θα καθαρίζονται και θα απολυμαίνονται με ικανοποιητική συχνότητα ούτως ώστε να είναι καθαρά συνεχώς. Η συχνότητα αυτή δε θα είναι μικρότερη από μια φορά ανά εικοσιτετράωρο.

-Αποθήκευση ζωοτροφών και προετοιμασίας σίτισης

Οι ζωοτροφές θα αποθηκεύονται σε καθαρούς, μη τοξικούς και αδιαπέραστους περιέκτες, οι οποίοι θα παρέχουν ικανοποιητική προστασία από τρωκτικά, υγρασία, σήψη ή επιμόλυνση από φυσικούς, χημικούς και βιολογικούς παράγοντες. Νοείται ότι οι ζωοτροφές που περιέχονται στους περιέκτες είναι απαλλαγμένες από επικίνδυνους ή νοσογόνους παράγοντες. Ο χώρος παρασκευής του σιτηρεσίου θα είναι καθαρός και εξοπλισμένος με νερό, λεκάνες πλυσίματος και λοιπά χρειώδη. Εάν αποθηκεύεται κρέας νωπό, κατεψυγμένο, ή μαγειρευμένο, θα υπάρχει ψυγείο. Το κάπνισμα στους χώρους παρασκευής του σιτηρεσίου απαγορεύεται.

Συλλογή πτωμάτων ζώων:

Θα υπάρχει καθορισμένη και ενδεδειγμένη διαδικασία συλλογής και απομάκρυνσης των πτωμάτων ζώων συντροφιάς σύμφωνα με τον Κανονισμό (ΕΚ) αριθ. 1069/2009. Όλα τα σχετικά αποδεικτικά στοιχεία όσον αφορά την τήρηση της πιο πάνω διαδικασίας θα κρατούνται και θα παρουσιάζονται όποτε ζητούνται για έλεγχο από τις Κτηνιατρικές Υπηρεσίες.

Εκπαίδευση και αριθμός προσωπικού:

Το προσωπικό που θα ασχολείται με την φροντίδα των ζώων θα διαθέτει γνώσεις σχετικά με την μεταχείριση, τη φροντίδα και την καλή διαβίωση τους, καθώς και βασικές γνώσεις εντοπισμού κλινικών συμπτωμάτων. Ο αριθμός του προσωπικού θα είναι επαρκής σε σχέση με τον αριθμό των ζώων. Αναλογία 1:20 θεωρείται ικανοποιητική.

Τήρηση αρχείων:

Θα τηρείται, σε έντυπη ή ηλεκτρονική μορφή, ενημερωμένο μητρώο εισερχομένων και εξερχομένων ζώων, με τις ακόλουθες πληροφορίες: 1. Είδος ζώου 2. Φυλή 3. Ηλικία 4. Φύλο 5. Ατομικά στοιχεία ταυτοποίησης (π.χ. κωδικός μικροπλακέτας, αριθμός τατουάζ, χρώμα, άλλα διακριτικά στοιχεία) 6. Ημερομηνία άφιξης 7. Ημερομηνία αναχώρησης 8. Προέλευση του ζώου (ονομασία, διεύθυνση, στοιχεία επικοινωνίας) (όπου ισχύει) 9. Προορισμός του ζώου (ονομασία, διεύθυνση, στοιχεία επικοινωνίας) 10. Εκδήλωση ασθένειας, θεραπευτική αγωγή, αποτελέσματα εργαστηριακών εξετάσεων και όνομα επιβλέποντος κτηνιάτρου (όπου ισχύει) 11. Ημερομηνία θανάτου (όπου ισχύει) 12. Αίτιο θανάτου (όπου ισχύει).

Οι πληροφορίες αυτές θα καταγράφονται εντός 48 ωρών από τη χρονική στιγμή που έλαβε χώρα η δραστηριότητα ή το συμβάν (π.χ. άφιξη, αναχώρηση, ασθένεια, θάνατος). Οι πληροφορίες του μητρώου διατηρούνται για περίοδο τουλάχιστον τριών ετών και είναι στη διάθεση των Κτηνιατρικών Υπηρεσιών όποτε αυτές ζητηθούν.

Ασφάλεια:

Στο υποστατικό θα υπάρχει κατάλληλος και επαρκής εξοπλισμός αντιμετώπισης "πυρκαγιάς; καθώς και σχέδιο εκκένωσης που θα περιλαμβάνει την ταχεία απομάκρυνση των ζώων του υποστατικού σε περίπτωση έκτακτης ανάγκης. Το προσωπικό θα είναι εκπαιδευμένο τόσο για την εφαρμογή του σχεδίου εκκένωσης του υποστατικού, όσο και για τη χρήση του εξοπλισμού πυρασφάλειας.

Οι δημοτικές αρχές οφείλουν να διευθύνουν και να ρυθμίζουν όλες τις τοπικές υποθέσεις, σύμφωνα με τις αρχές της επικουρικότητας και της εγγύτητας, αποσκοπώντας στην προστασία, ανάπτυξη και συνεχή βελτίωση των συμφερόντων και της ποιότητας ζωής της τοπικής κοινωνίας.

Στις αρμοδιότητες των Δήμων περιλαμβάνεται, μεταξύ άλλων, η περισυλλογή και εν γένει η μέριμνα για τα αδέσποτα ζώα και η δημιουργία καταφυγίων, σύμφωνα με την κείμενη νομοθεσία (περ. Ιγ10 άρθρου 75 Ν.3463/2006 (Α' 114) όπως τροποποιήθηκε με την περ. 28 της παρ. 2 του άρθρου 94 του Ν.3852/2010 (Α' 87)). Η αρμοδιότητα της περισυλλογής και της διαχείρισης των αδέσποτων ζώων συντροφιάς, κατά την έννοια της περ. ε άρθρου 1 του Ν.4039/2012 (Α'15).

Για τον παραπάνω σκοπό κάθε Δήμος ιδρύει και λειτουργεί δημοτικό καταφύγιο αδέσποτων ζώων συντροφιάς σε ιδιόκτητους, ή μισθωμένους ή παραχωρούμενους από το Δημόσιο, την Περιφέρεια ή από ιδιώτες, χώρους (παρ. 2 του άρθρου 9 του Ν.4039/2012 (Α'15)).

Οπότε η δημιουργία καταφυγίου αδέσποτων ζώων, ήτοι μίας ειδικής εγκατάστασης που προορίζεται για την περίθαλψη και την προσωρινή παραμονή σημαντικού αριθμού αδέσποτων ή ανεπιθύμητων ζώων συντροφιάς (περ. η άρθρου 1 Ν.4039/2012 (Α'15), σε χώρο που πληροί τις προϋποθέσεις της παρ. 2 του άρθρου 9 του Ν.4039/2012 (Α'15), σύμφωνα με τον οικείο τίτλο ιδιοκτησίας, είναι υποχρεωτική σύμφωνα με το άρθρο 22 τελικές και μεταβατικές διατάξεις στην παράγραφο 5 (**εντός διετίας από τη δημοσίευση του παρόντος νόμου δημιουργούνται και λειτουργούν σε κάθε Δήμο ή σε όμορους ή συνεργαζόμενους Δήμους καταφύγια αδέσποτων ζώων**)).

Η ίδρυση του καταφυγίου αδέσποτων ζώων συντροφιάς, το οποίο θα αποτελεί χώρο προσωρινής παραμονής και περίθαλψης, προβλέπεται να γίνει, σε έκταση εκτός σχεδίου και εκτός ορίων οικισμών, εντός των διοικητικών ορίων του Δήμου Πρέβεζας και συγκεκριμένα, στη θέση του αγροκτήματος Δ.Δ. Αγίας Τριάδας – Νεοχωρίου Δήμου Πρέβεζας & ιδιοκτησίας του Δήμου Πρέβεζας, το συγκεκριμένο γεωτεμάχιο αποτελεί τμήμα του 43/1933 διανομής Νεοχωρίου – Αγίας Τριάδας και τμήμα του ΚΑΕΚ:400504307064 εμβαδού E= 19656.01 τ.μ., με συντεταγμένες εντοπισμού (220450, 4320820), ευρίσκεται εκτός σχεδίου Πόλης Πρέβεζας


Κατόπιν τούτο και σύμφωνα με τα δεδομένα της πρόσκλησης X, ο Δήμος Πρέβεζας δεσμεύει το συγκεκριμένο γεωτεμάχιο έκτασης Εμβαδού: 19656.01 τ.μ. και εντός αυτού θα γίνει η κατασκευή του Καταφυγίου Αδέσποτων Ζώων η οποία είναι επιτρεπτή σύμφωνα με το άρθρο 2 του Π.Δ. 24.5.1985 ΦΕΚ 270/Δ/31.5.1985 και του Γ.Π.Σ. Δήμου Πρέβεζας ΦΕΚ 465/ΑΑΠ/23.09.2019, ως προς στις χρήσεις γης, σε έγγραφο της Διεύθυνσης Πολεοδομίας του Δήμου Πρέβεζας.



Οι αποστάσεις για την εν λόγω εγκατάσταση, βρίσκεται σε απόσταση 235 μ από την θάλασσα (Αμβρακικός Κόλπος) - Επίσης ευρίσκεται πλησίον υφιστάμενων δρόμων δίδοντας την προσβασιμότητα στο καταφύγιο.

Σύμφωνα με το τοπογραφικό διάγραμμα που συνοδεύει τον τίτλο ιδιοκτησίας, είναι άρτιο και οικοδομήσιμο. Οι όροι δόμησης δίδονται στο εν λόγω τοπογραφικό διάγραμμα και επίσης καθορίζονται και στο έγγραφο της Διεύθυνσης Πολεοδομίας του Δήμου Πρέβεζας.




ΘΕΣΗ ΓΗΠΕΔΟΥ

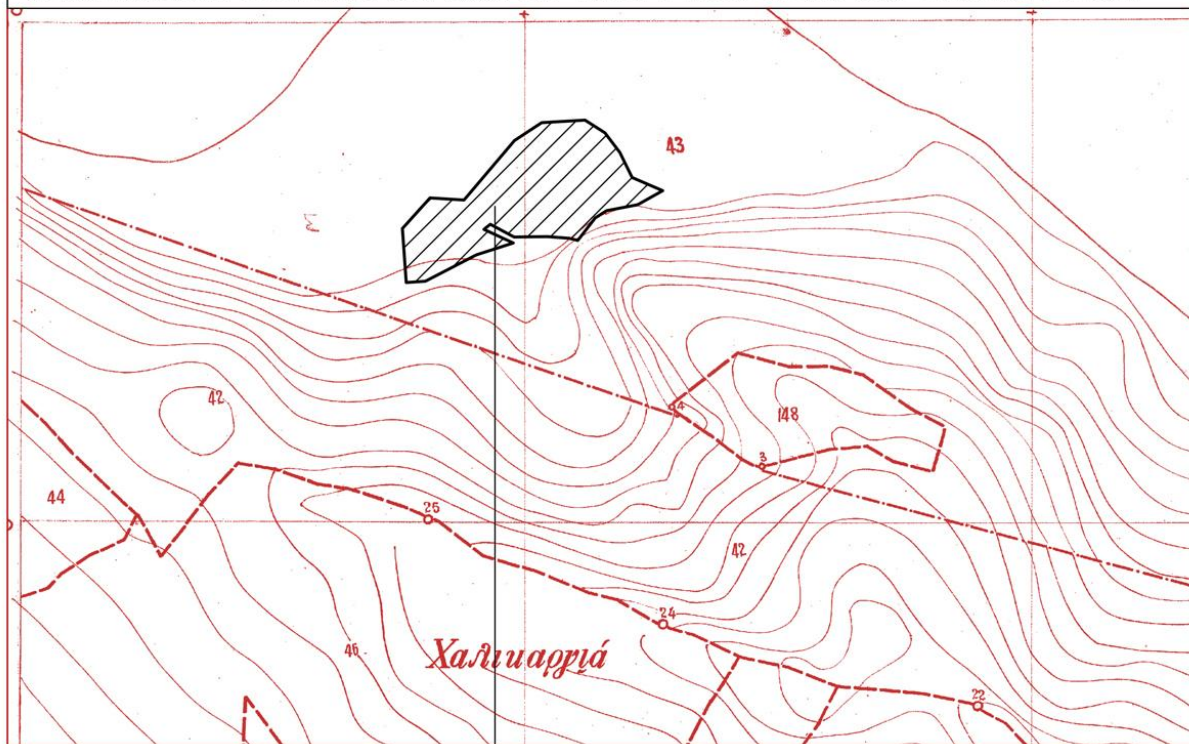

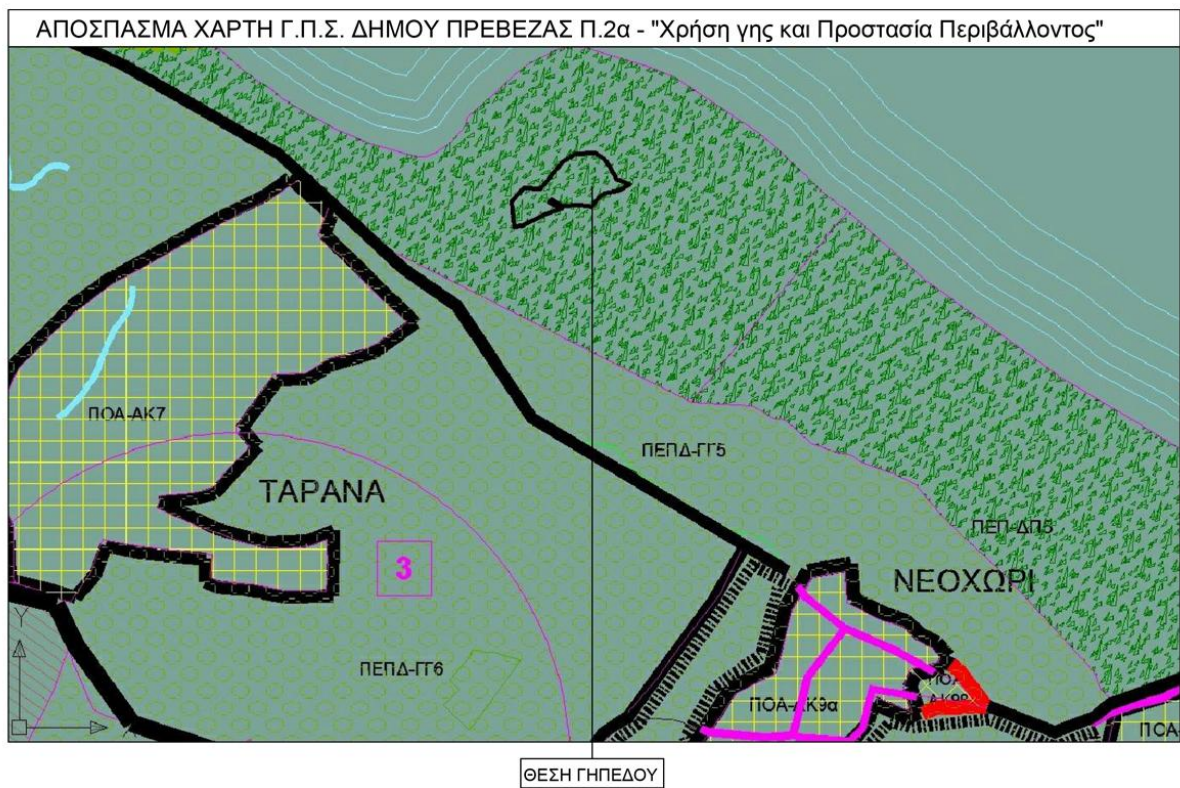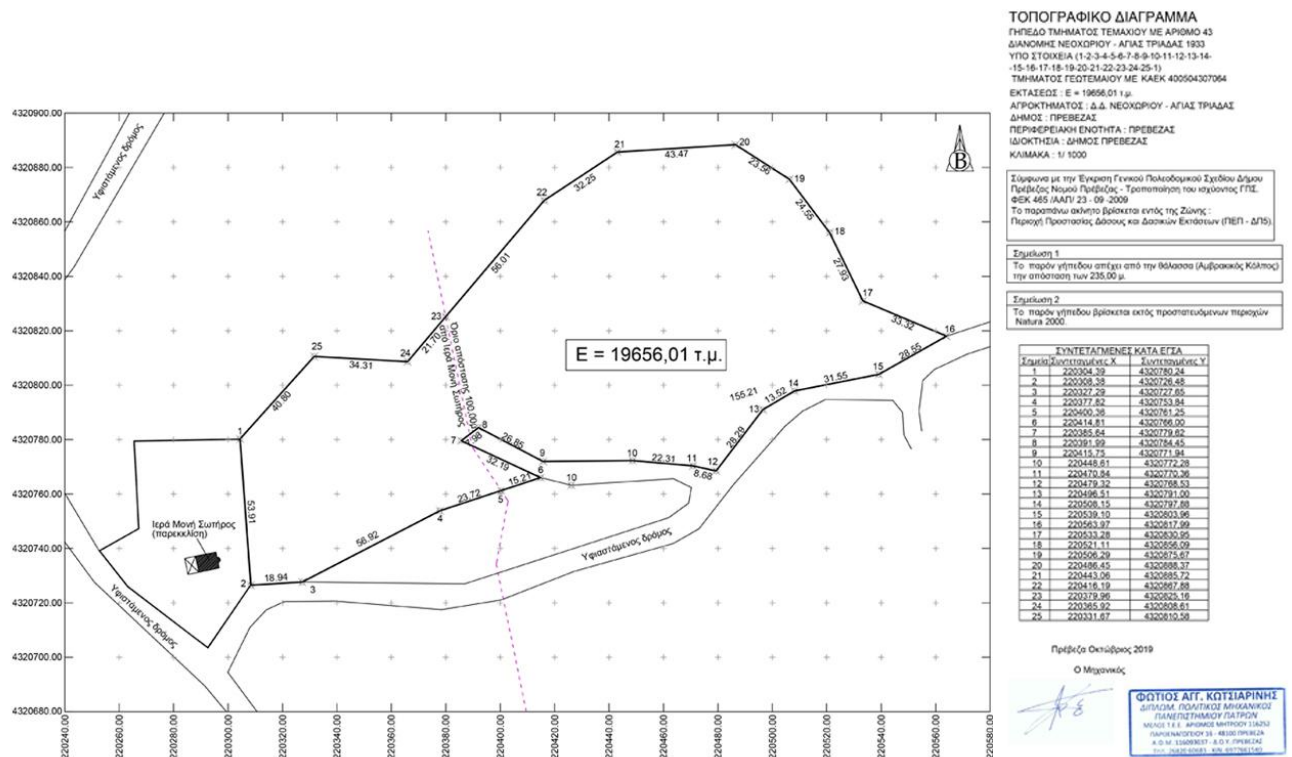

ΑΠΟΣΠΑΣΜΑ ΧΑΡΤΗ ΟΡΙΟΘΕΤΗΣΗ ΠΕΡΙΟΧΩΝ NATURA 2000

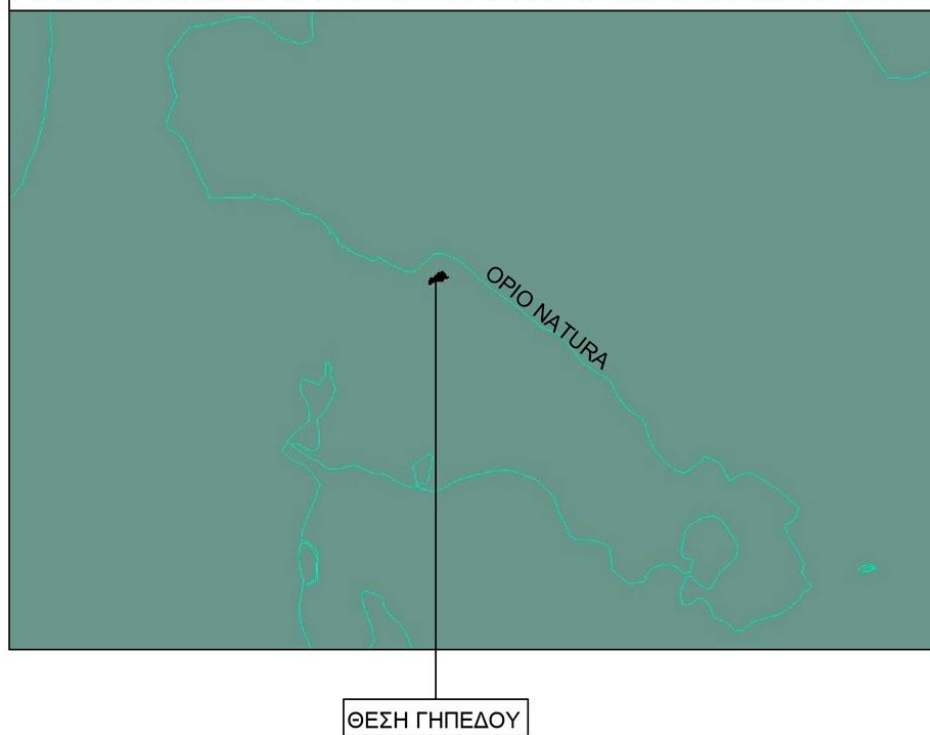

ΕΡΓΟ : «Κατασκευή εγκατάστασης καταφυγίου αδέσποτων ζώων»

Για την ίδρυση καταφυγίου αδέσποτων ζώων συντροφιάς θα πρέπει επίσης, να ισχύουν οι ακόλουθοι γενικοί υγειονομικοί όροι:

Απαιτείται ειδικό ανεξάρτητο κτίριο, που να πληροί τους υγειονομικούς όρους, να βρίσκεται εκτός σχεδίου πόλεως, σε απόσταση 100 τουλάχιστον μέτρων από την πλησιέστερη κατοικία και το οποίο δέον να περιλαμβάνει:

1. Γραφείο διοικήσεως και διαχειρίσεως
2. αίθουσα προσωπικού
3. αποθήκη τροφών και υλικού
4. αίθουσα παρασκευής ή προετοιμασίας της τροφής των ζώων, με τα σχετικά σκεύη και είδη εστίασεως των ζώων και πλυντηρίου αυτών
5. αίθουσα απομονώσεως ασθενών ζώων
6. αίθουσα διαμονής φιλοξενούμενων κυνών
7. αίθουσα διαμονής φιλοξενούμενων λοιπών ζώων
8. προαύλιο ασκήσεως κυνών
9. εγκαταστάσεις παροχής θερμού-ψυχρού ύδατος αφοδευτηρίου
 - οι υπό στοιχεία 1-5 χώροι δέον όπως έχουν συνολική επιφάνεια τουλάχιστον 60m²
 - οι υπό στοιχεία 6-7, χώρο ανάλογο προς τον αριθμό των ζώων που φιλοξενούνται, έχοντας υπόψη ότι για κάθε σκύλο απαιτείται ξεχωριστός χώρος φιλοξενίας και άσκησης με ελάχιστες διαστάσεις μήκους 2m, πλάτους 2m και ύψους 2m. Οι χώροι αυτοί πρέπει να είναι απαλλαγμένοι από υγρασία, να εξαερίζονται καλώς και να εξασφαλίζουν την προστασία των ζώων από τις δυσμενείς καιρικές συνθήκες.

Η δυναμικότητα του καταφυγίου θα είναι τριάντα (30) θέσεων, σύμφωνα με τον περιορισμό που τίθεται στην περ. δ του άρθρου 5 της ΚΥΑ 1711/150664/28.11.2014 (Β' 3249), όπως ισχύει.

Οι προτεινόμενοι χώροι αναγράφονται στον Πίνακα 1. Τα μεγέθη είναι ενδεικτικά. Επιτρέπεται απόκλιση ως προς τις επιφάνειες ή/και ως προς το ίδιο το προτεινόμενο κτιριολογικό πρόγραμμα (με προσθήκη ή κατάργηση χώρων για παράδειγμα) εντός των ορίων των ισχυουσών διατάξεων καθώς και των κανόνων της τέχνης και της επιστήμης, υπό την προϋπόθεση της σύμφωνης γνώμης του εκάστοτε αρμόδιου οργάνου. Επίσης, κατά τη διάρκεια εκτέλεσης του κτιριολογικού, θα πρέπει να υπάρξει και μνεία για μελλοντική επέκταση της εγκατάστασης είτε από άποψη κτηριακών υποδομών, είτε από άποψη χρήσεων

Πίνακας 1. Ενδεικτικό κτιριολογικό Πρόγραμμα

α/α	Είδος χώρου	Ελάχιστη ωφέλιμη επιφάνεια	Εκτιμώμενη μικτή επιφάνεια χώρων
A.	Κτήριο διοίκησης - Ν.604/1977 (Α' 163)	140	
1	Γραφείο διοικήσεως και διαχειρίσεως (9m2 μικτού εμβαδού ανά άτομο)	10	
2	Αίθουσα προσωπικού	19	
3	Αποθήκη τροφών και υλικού	7	
4	Αίθουσα παρασκευής και προετοιμασίας της τροφής των ζώων, μετά των σχετικών σκευών και ειδών εστιάσεων των ζώων και πλυντηρίου αυτών	12	
5	Αίθουσα απομονώσεως ασθενών ζώων	12	
6	Ιατρείο (αίθουσα εξετάσεων και επεμβάσεων μικρών ζώων)	12	
7	Αίθουσα αναμονής ασθενών ζώων	12	
8	Λεβητοστάσιο - Αποθήκη	18	
9	Χώρος αναμονής		
B.	Ενδαιτήματα σαράντα οκτώ (30) ζώων ΚΥΑ 1711/150664/28.11.2014 (Β' 3249)	120	
1	Ατομικές αίθουσες διαμονής φιλοξενούμενων ζώων. Ελάχιστες επιτρεπόμενες διαστάσεις ωφέλιμου χώρου ανά ζώο: 2*2*2m		
2	Ατομικά προαύλια άσκησης σκύλων. Ελάχιστες επιτρεπόμενες διαστάσεις ωφέλιμου χώρου ανά ζώο: 2*2*2m		
3	Χώροι υγιεινής προσωπικού (εφόσον απαιτείται από τη γενική διάταξη των κτηρίων)		

Πηγή: α) Π.Δ. 463/1978 (Α'96), άρθρο 1 παρ. 2 & άρθρο 3 παρ. 1, β) [ΥΑ 3046/304/30-1/3-2-1989 \(ΦΕΚ 59 Δ'\)](#)

Η ίδρυση και λειτουργία του καταφυγίου αδέσποτων ζώων, πέραν των γενικών διατάξεων περί δόμησης, διέπεται και από τις διατάξεις για ενδαιτήματα ζώων του Ν.604/1977 (Α' 163) και του Π.Δ. 463/1978 (Α'

96), όπως τροποποιήθηκε από το άρθρο 14 παρ. 5 του Ν. 3170/2003. **Οι όροι και οι προϋποθέσεις ίδρυσης και λειτουργίας διέπονται από τις ειδικές διατάξεις της ΚΥΑ 280262/03.12.2003 (Β' 1874).**


Ειδικότερα, σύμφωνα με το Π.Δ. 463/1978 (Α' 96), όπως τροποποιήθηκε από το άρθρο 14 παρ. 5 του Ν. 3170/2003, οι επιτρεπόμενες διαστάσεις του χώρου αναπαύσεως κάθε σκύλου είναι 2*2*2m, του ατομικού χώρου άσκησης 2*2*2m και το σύνολο του παρεχόμενου χώρου 8 τ.μ. για κάθε ζώο.

Επίσης, οι χώροι και ειδικά οι περιφράξεις θα πρέπει να μελετηθούν με τρόπο ώστε να μπορεί να διασφαλιστεί η λειτουργία τους και η στατική τους επάρκεια, λαμβανομένης υπόψιν της απρόβλεπτης συμπεριφοράς των ζώων, ειδικά των μεγαλόσωμων (άσκηση πιέσεων στις περιφράξεις, εκσκαφή σε βάθος κοντά στη θεμελίωση των περιφράξεων κτλ.).

Σε όλους τους χώρους του γηπέδου θα δοθεί ιδιαίτερη μέριμνα ως προς την εξασφάλιση συνθηκών προσβασιμότητας κατά την έννοια της περ. 71 του άρθρου 2 του Ν.4067/2012 (Α'79) - Νέος Οικοδομικός Κανονισμός (ΝΟΚ), όπως ισχύει.




ΠΑΡΑΣΤΑΤΙΚΗ ΕΙΚΟΝΑ ΤΟΥ ΚΑΤΑΦΥΓΙΟΥ

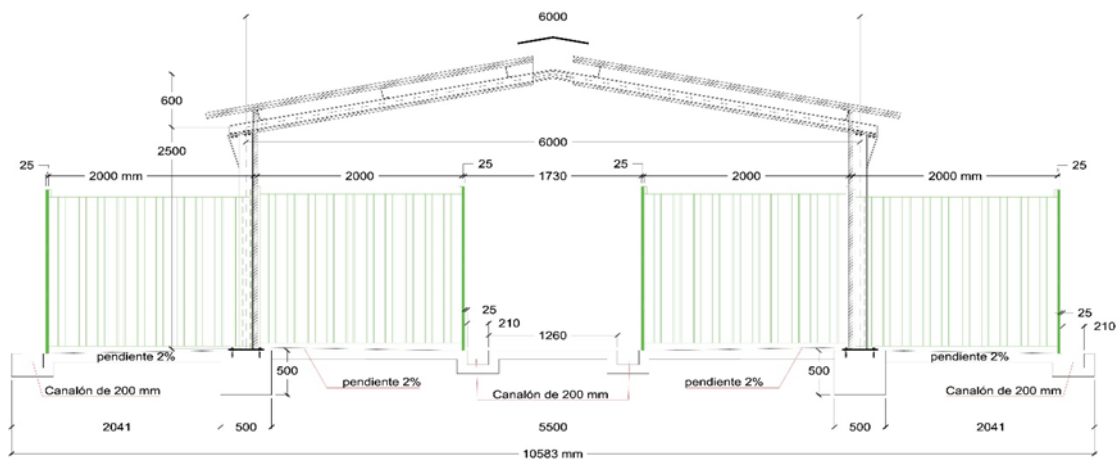


Συναρμολογούμενη δομή αποτελούμενη από χαλύβδινες διατομές θερμής έλασης (ΙΡΕ).

- Οροφή από στεγανοποιημένο πάνελ "sandwich" (πάνελ- πολυουρεθάνη - πάνελ) 30mm πάχους, με κινητή ράχη για διευκόλυνση της κυκλοφορίας του αέρα στο εσωτερικό.
- Δυνατότητα για διπλό ταβάνι (για απόκρυψη δομής).
- Τοιχία από στεγανοποιημένο πάνελ "sandwich" πολυουρεθάνη 40mm πάχους, πολυκαρβονικά παράθυρα 8mm με κεντρικό άνοιγμα πορτών (εναλλακτικά, δυνατότητα για πτυσσόμενη πόρτα 2 κατευθύνσεών)
- Κεντρικές πόρτες εισόδου-εξόδου πλάτους 0.90m έως 1,50m και ύψους 2m
- Δυνατότητα τοποθέτησης των τοιχίων στο εξωτερικό ή στο εσωτερικό μέρος των πυλώνων.


- Δυνατότητα εισόδου-εξόδου των ζώων στους αντίστοιχους εσωτερικούς-εξωτερικούς χώρους μέσω πορτών που ελέγχονται από κεντρικό σύστημα.
- Δεν είναι απαραίτητο να ασφαλίζονται οι πλάκες αγκύρωσης στο περίγραμμα της βάσης, καθώς η δομή είναι σταθερή με μεταλλική αγκύρωση διαστολής ή χημική αγκύρωση.

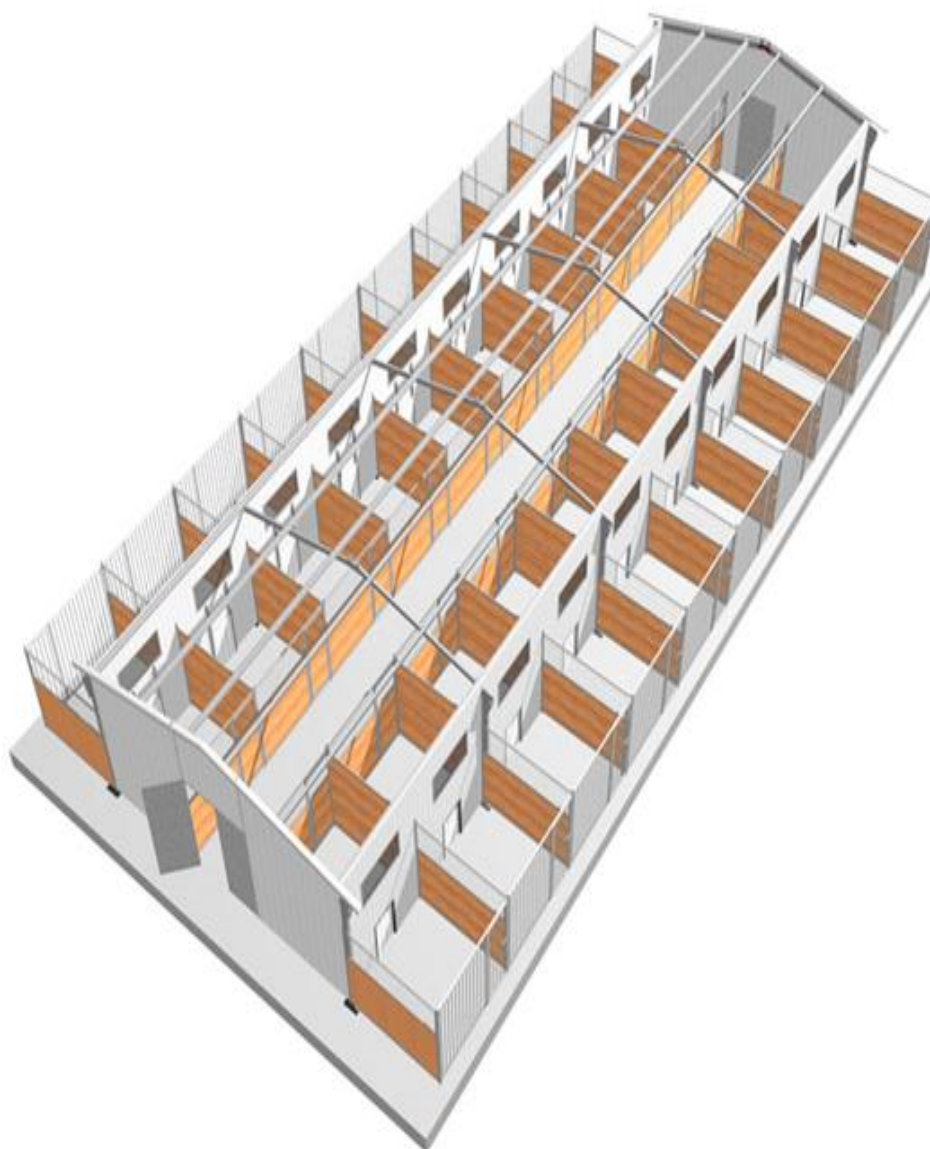

ΚΑΤΟΨΗ ΤΟΥ ΚΑΤΑΦΥΓΙΟΥ

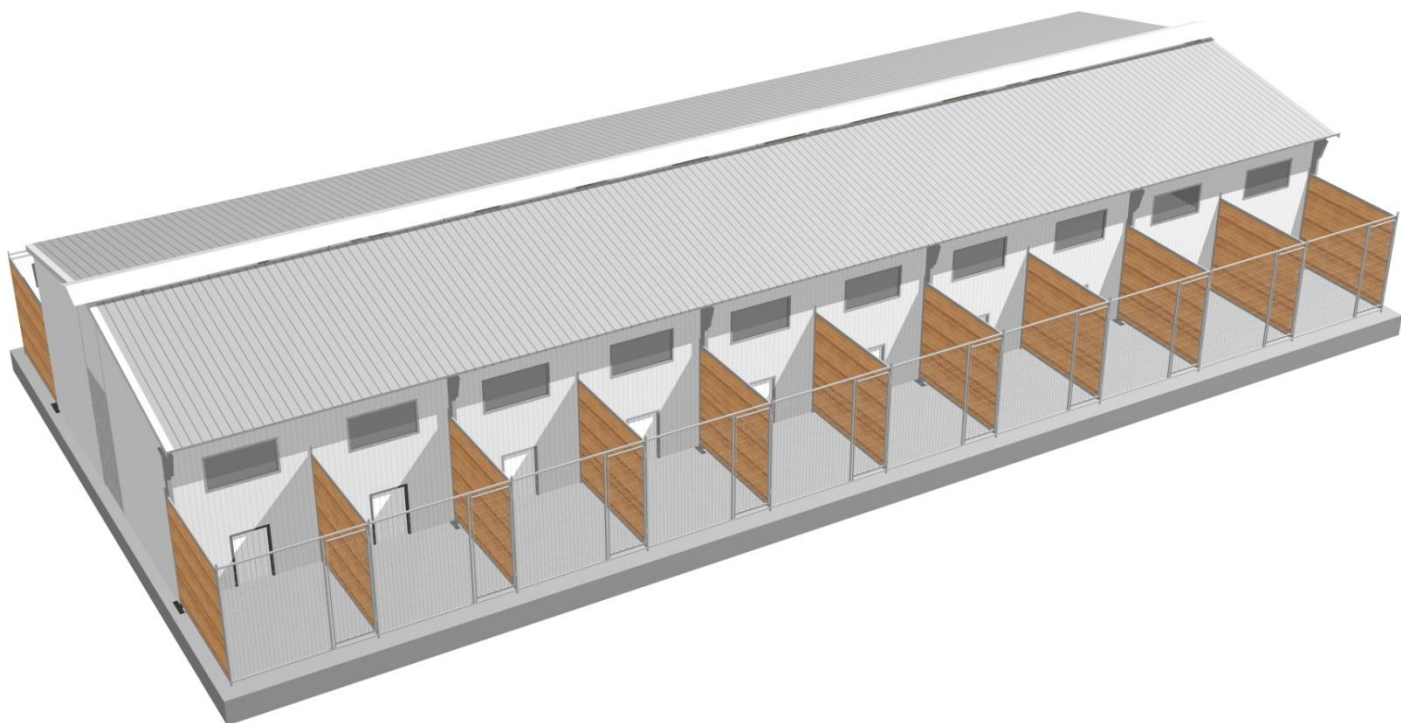

ΠΛΑΙΝΗ ΕΙΚΟΝΑ ΚΑΤΑΦΥΓΙΟΥ

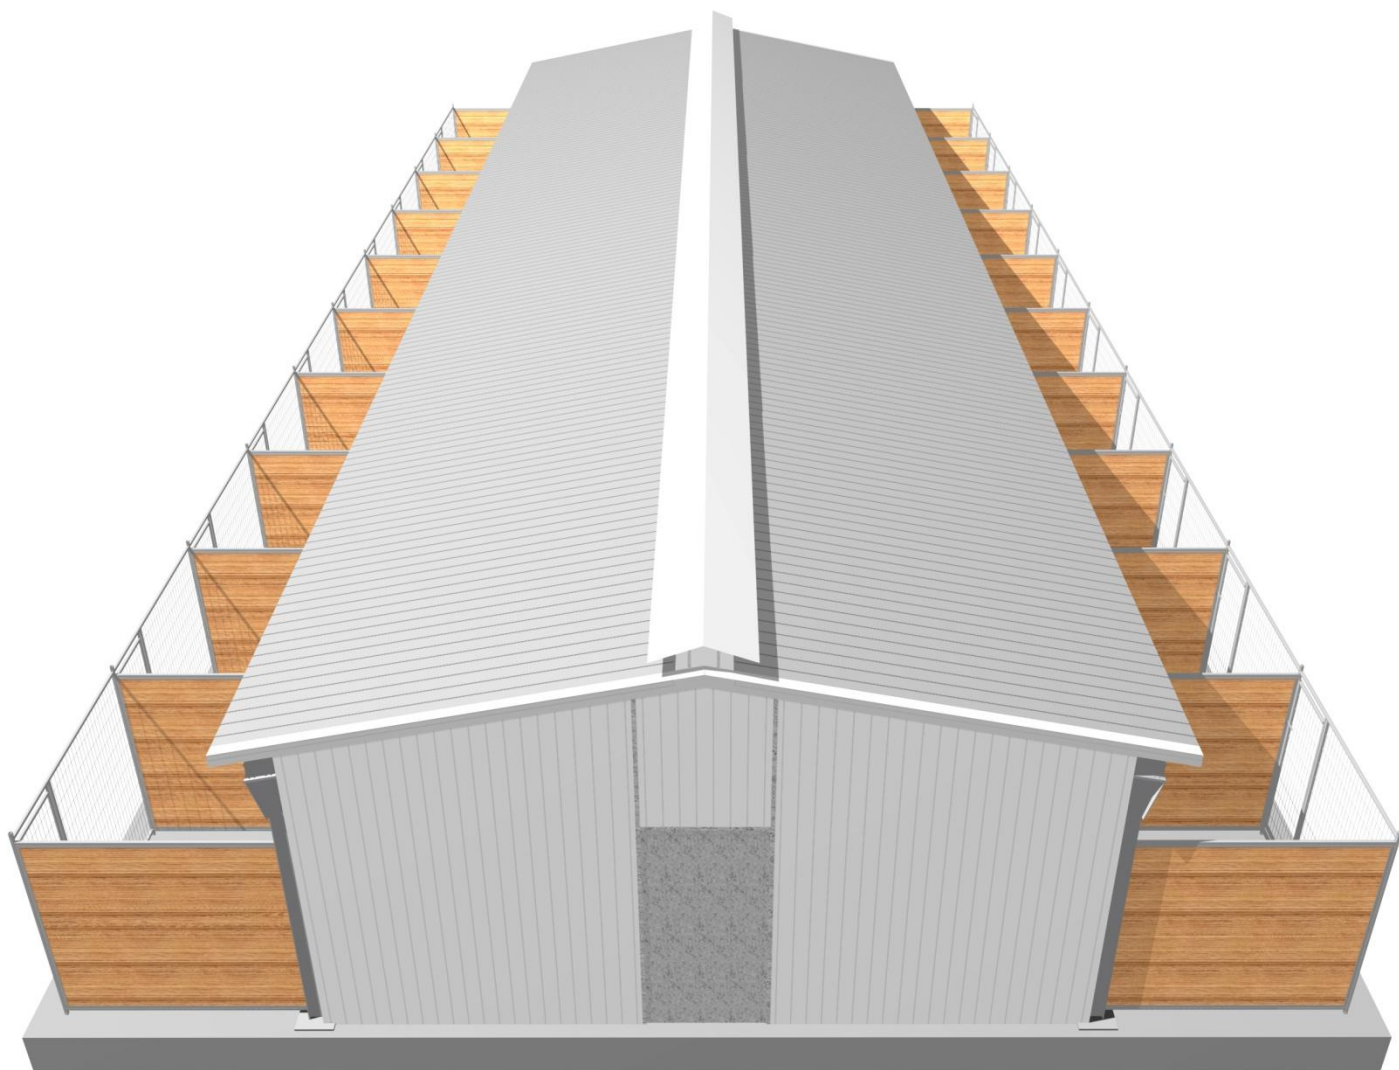

ΑΝΩΘΕΝ ΕΙΚΟΝΑ ΚΑΤΑΦΥΓΙΟΥ

1.- ΔΙΑΣΤΑΣΕΙΣ ΤΟΥ ΚΑΤΑΦΥΓΕΙΟΥ

Ορθογώνια μονάδα με προστώες, αέτωμα και στηρίγματα αρθρωτά στις βάσεις τους.

- Πλάτος άξονα πυλώνων: 6 m.
- Ύψος πρόστεγου: 2.65 m.
- Ελάχιστο ύψος: 2.44 m.
- Διαμόρφωση εισόδων: 4 m.
- Κλίση οροφής: 20%
- Ύψος κορφιάς: 3.25 m.
- Πυλώνας του τμήματος: IPE 120 mm.
- Υπέρθυρο του τμήματος: IPE 120 mm.
- Ζώνες: Τύπου CF - 120 x 2.0, γαλβανιζέ μέταλλο.ατσάλι S235.

2.- ΚΑΤΑΣΚΕΥΗ

- Μεταλλική δομή από πυλώνες και ανώφλι γαλβανισμένα εν θερμώ.
- Η στερέωση βιδώνεται κατά την συναρμολόγηση.
- Με βάση τα πρότυπα **CTE DB-it** υπερφόρτισης ανέμου **ΑΕ**. Τα μέρη της κατασκευής, για την ζώνη ανέμου τύπου Β, θέτουν την βασική ταχύτητα στα 27 m/s, με βαθμό δυσκολίας του περιβάλλοντος ΙΙΙ.

ΚΛΙΜΑΚΑ BEAUFORT (ΜΠΟΦΩΡ)	ΟΝΟΜΑΣΙΑ ΑΝΕΜΟΥ (ΕΝΤΑΣΗ ΝΕΜΟΥ)	ΣΕ mm/sec	ΣΕ km/h	ΚΟΜΒΟ I	ΚΑΤΑΣΤΑΣΗ ΣΤΗ ΞΗΡΑ
10	ΘΥΕΛΛΑ STORM	24,5 – 28.4	89 – 102	48	Σπάνια παρατηρείται στο εσωτερικό της ξηράς. Ξεριζώνει δένδρα και προξενεί μεγάλες ζημιές σε κατασκευές

- Η υπερφόρτιση χιονιού εφαρμόζεται με βάση το **CTE DB-you ΑΕ** και αναφέρεται σε τύπου 5 ζώνη χειμερινού κλίματος

3.- ΚΑΛΥΨΗ

- Επικαλυμμένο με πλαστικοποιημένο πάνελ σάντουιτς, τελειωμένο με αφρό πολυουρεθάνης. (πυκνότητα : 40 kg./m³).
- Πάχος πάνελ: 30 mm.
- Πάχος λακαριστών φύλλων: 0.5 και 0.4 mm.
- Συντελεστής μόνωσης K: 0.51 Kcal/hm² °c
- Κινητή κορφιά που να λειτουργεί με χειροκίνητο βαρούλκο ώστε να διευκολύνει τον εσωτερικό αερισμό

4.- ΠΕΡΙΦΡΑΞΗ

- Πλαϊνοί και μπροστινοί τοίχοι από panel sandwich λακαριστού φύλλου με αφρό πολυουρεθάνης.
- Πάχος panel: 40 mm.
- Πάχος λακαριστών φύλλων: 0.5 και 0.4 mm.
- Συντελεστής μόνωσης K: 0.43 Kcal/hm² °c

5.- ΠΑΡΑΘΥΡΑ

- Προφίλ από PVC με διπλή τοποθέτηση τζαμιού (Climalit type) στα παράθυρα.
- Κοιλότητα παραθύρου: 500 x 1000 mm.
- Ποσότητα παραθύρων μεταξύ πυλώνων: 2 σε κάθε πλευρά

6.- ΠΟΡΤΕΣ ΚΑΙ ΠΥΛΕΣ

- Πόρτα από γαλβανιζέ φύλλο με πολυουρεθάνη, 35 mm, 1,50 x 2,00 μέτρα μπροστά
- Πόρτα από γαλβανιζέ φύλλο με πολυουρεθάνη, 35 mm, 0.90 x 2,00 μέτρα στο πισινό αέτωμα

7.- ΚΑΝΟΝΙΣΤΙΚΟ ΠΛΑΙΣΙΟ


Δράσεις. Για την καταμέτρηση των φορτίων έχει ληφθεί υπόψιν ο κώδικας τεχνικού δικαίου και το έγγραφο δράσεων για τις βασικές κατασκευές **CTE DB-it AE**.

Σκυρόδεμα. Ο σχεδιασμός, η καταμέτρηση και η θεμελίωση συναρμολόγησης σκυροδεμάτων, θα πρέπει να παρατηρούνται όπως υποδεικνύεται από τα πρότυπα **CTE DB-it C** και **EHD-98**, και η εκτέλεση των οδηγιών να έρχονται σε συμφωνία με αυτά.

Χαλύβδινα επικολλητά ελάσματα . Ο υπολογισμός του σχεδιασμού των κυλινδρικών και των μορφοποιημένων προφίλ θα υποδεικνύεται όπως στα πρότυπα κατασκευής ατσαλιού **CTE DB-it** , όπως προσδιορίζεται σε διαφορετικές ενότητες, χρονοδιαγράμματα και παραρτήματα.


RESID-DOGS CON SANDWICH INTERIOR

NAVE 6,00 M.

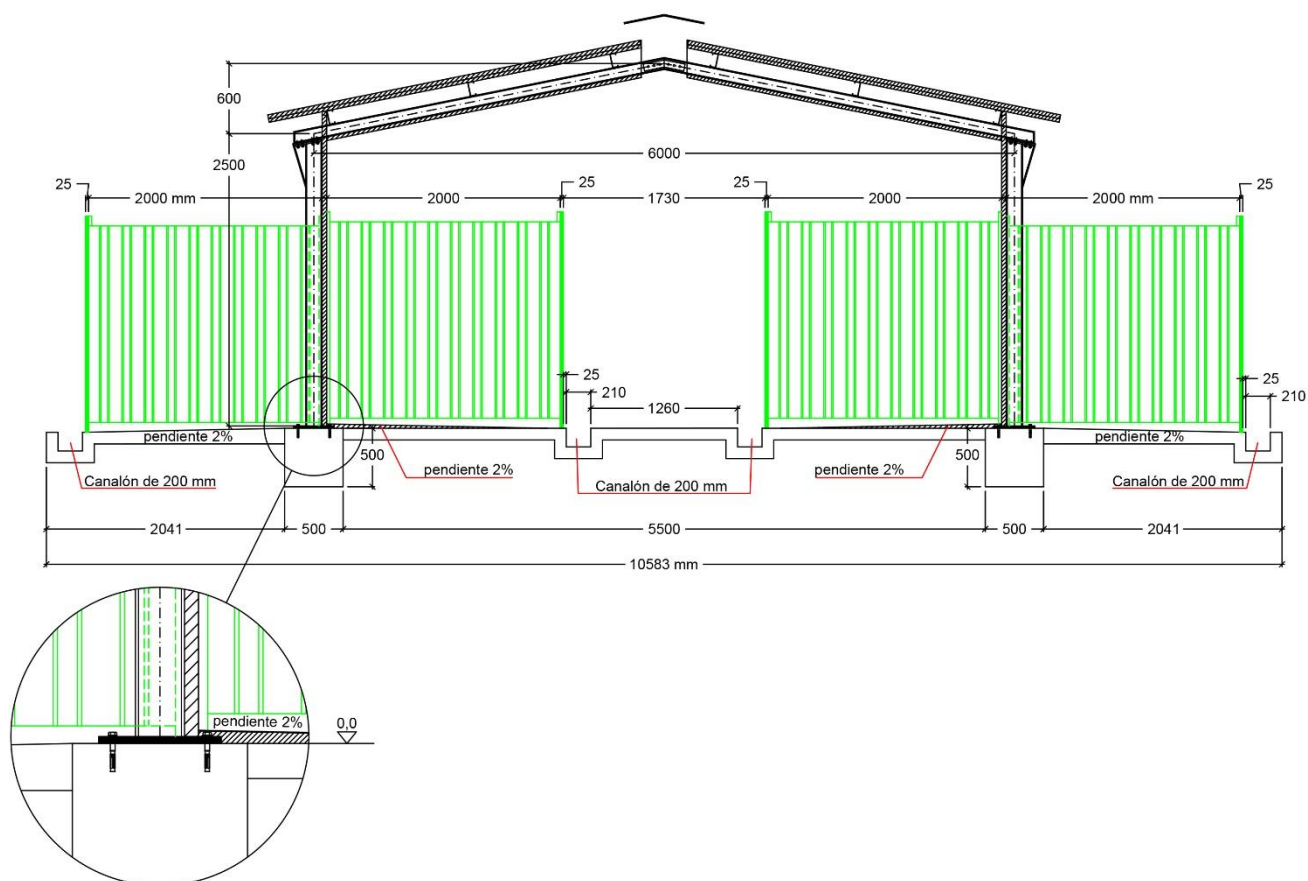


ΛΕΠΤΟΜΕΡΕΙΕΣ ΤΗΣ ΚΑΤΑΣΚΕΥΗΣ ΤΟΥ ΚΑΤΑΦΥΓΙΟΥ

Nave de 7x20 m

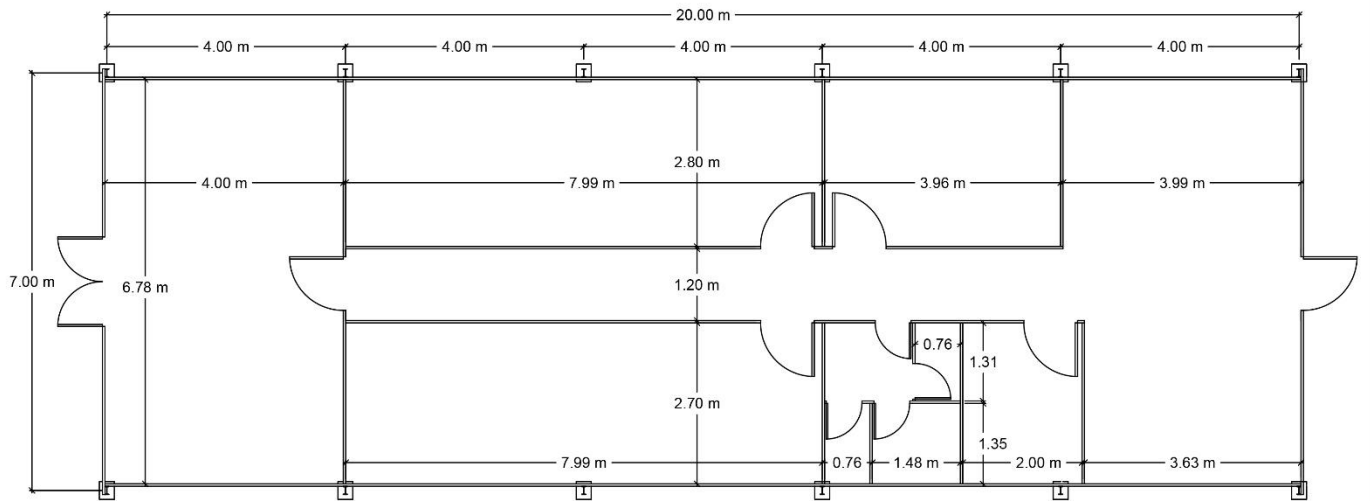

ΚΑΤΟΨΗ ΚΤΗΡΙΟΥ ΔΙΟΙΚΗΣΗΣ

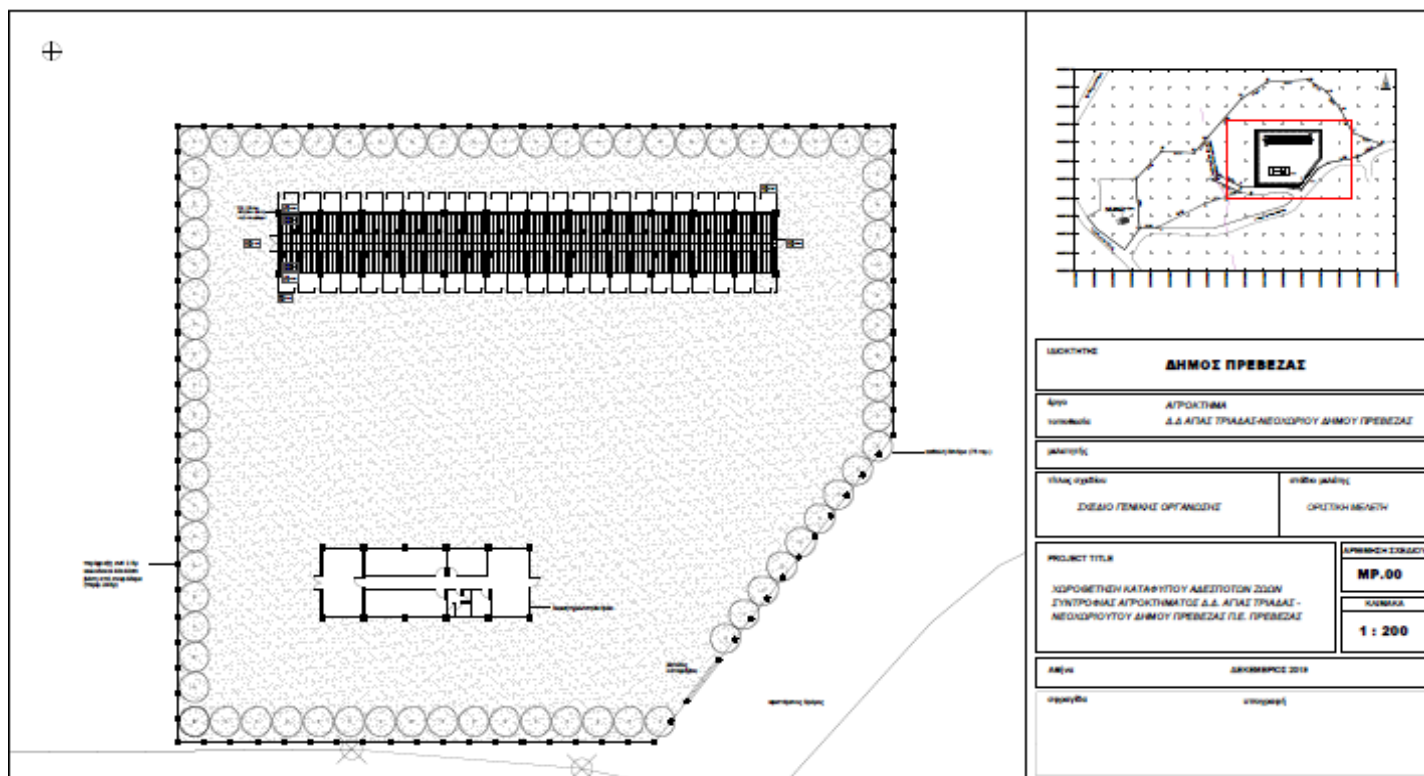

ΤΟΠΟΓΡΑΦΙΚΟ ΟΙΚΟΠΕΔΟΥ ΜΕ ΤΟ ΚΑΤΑΦΥΓΙΟ ΚΑΙ ΤΟ ΚΤΗΡΙΟ ΔΙΟΙΚΗΣΗΣ

ΠΡΟΫΠΟΛΟΓΙΣΜΟΣ ΤΗΣ ΠΡΑΞΗΣ ΤΟΥ ΕΡΓΟΥ : {Κατασκευή και εξοπλισμός εγκαταστάσεων καταφυγίου αδέσποτων ζώων συντροφιάς Δήμου Πρέβεζας} 438.000,00 ευρώ

ΟΙ ΣΥΝΤΑΞΑΝΤΕΣ

ΠΡΕΒΕΖΑ 21/02/2022

ΤΑΓΚΑΣ ΓΕΩΡΓΙΟΣ
ΠΟΛΙΤΙΚΟΣ ΜΗΧΑΝΙΚΟΣ Τ.Ε.

ΚΩΝ/ΝΟΣ ΤΖΟΚΑΣ
ΜΗΧΑΝΟΛΟΓΟΣ ΜΗΧΑΝΙΚΟΣ Π.Ε.

ΘΕΩΡΗΘΗΚΕ ΠΡΕΒΕΖΑ 21/02/2022
Η Δ/ΝΤΡΙΑ ΤΕΧΝΙΚΩΝ ΥΠΗΡΕΣΙΩΝ

ΚΩΝ/ΝΑ ΜΩΡΑΙΤΗ
ΤΟΠΟΓΡΑΦΟΣ ΜΗΧΑΝΙΚΟΣ Π.Ε.