


**ΕΡΓΟ: Έργα για την βελτίωση της ασφάλειας του οδικού δικτύου
του Δήμου Πρέβεζας**

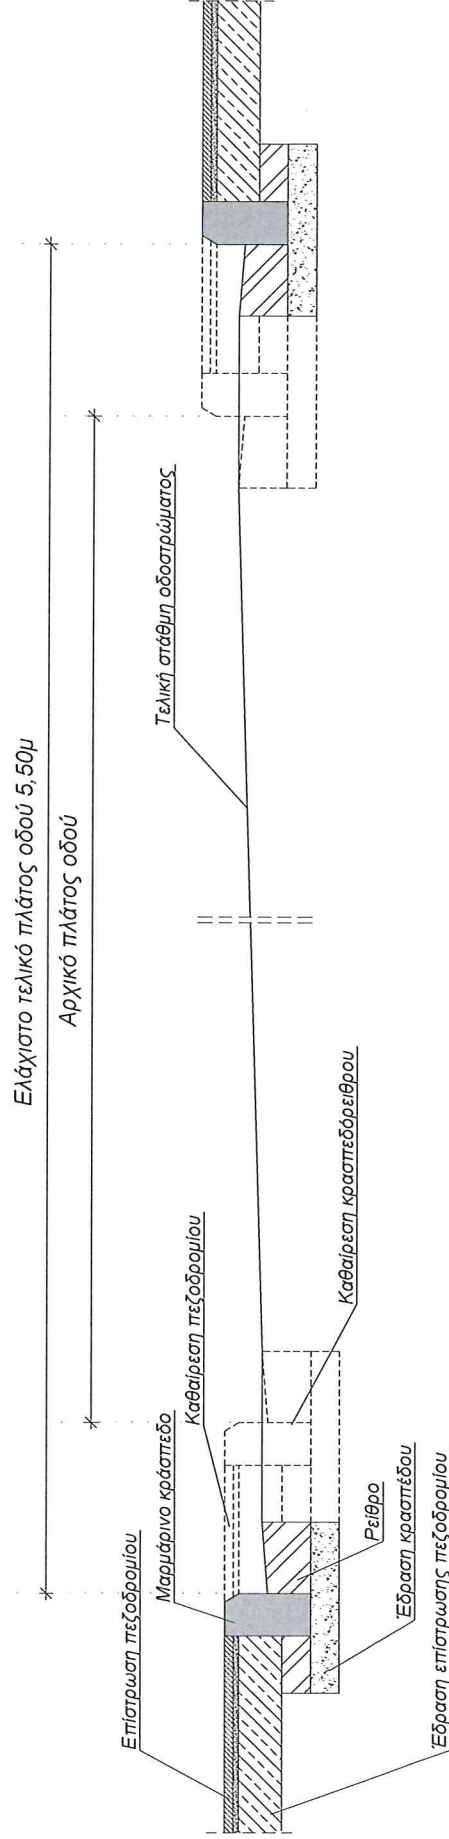

Τυπική διατομή

Συντάχθηκε

Θεωρήθηκε

Ηλίας Τσάγκας
Πολιτικός Μηχανικός ΤΕ

Κωνσταντίνος Μωραΐτης
Τοπογράφος Μηχανικός ΠΕ