ΔΙΑΝΟΜΗ ΠΙΝΑΚΙΔΩΝ

Π.Ε. ΠΡΕΒΕΖΑΣ

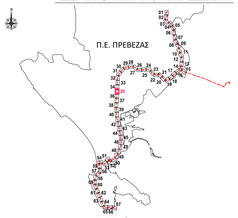

ΥΠΟΜΝΗΜΑ

Όριο Απαλλοτρίωσης με την αρίθμηση των σημείων οριοθέτησής της (A.52 – A.53)	Υφιστάμενο Οδικό Δίκτυο
Όριο Διανομής	Εκτάσεις προς Απαλλοτρίωση
Όριο Ιδιοκτησίας σύμφωνα με κτηματογράφηση	Όριο Περιφερειακής Ενότητας
Όριο Ιδιοκτησίας Σύμφωνα με το Εθνικό Κτηματολόγιο	
Όριο Κατάληψης Υφιστάμενης Οδού	
Όριο Υφιστάμενης Απαλλοτρίωσης	
Όριο Δήμου, Δημοτικού Διαμερίσματος	
340282936012 — Κωδικός Αριθμός Εθνικού Κτηματολογίου (Κ.Α.Ε.Κ.)	
019019 — Κωδικός Αριθμός Δημοσίων Έργων (Κ.Α.Δ.Ε.) 019: Δήμος, Κοινότητα, Δημ. Διαμέρισμα 019: Αριθμός Ιδιοκτησίας	
213 — Αριθμός Κλήρου/αγρόκτη Αναδασμού - Διανομής	
Συρματόπλεγμα	
Τοίχος	
1.5K — Κτίριο - κτίνια, αριθμός ορόφων / είδος στέγης (Κ : Κεραμοσκεπής, Π : πλακοσκεπής, Ε : Ελλινή, Λ : Λαμαρίνα)	
Οριζοντιογραφία Οριστικής Μελέτης Χάραξης	

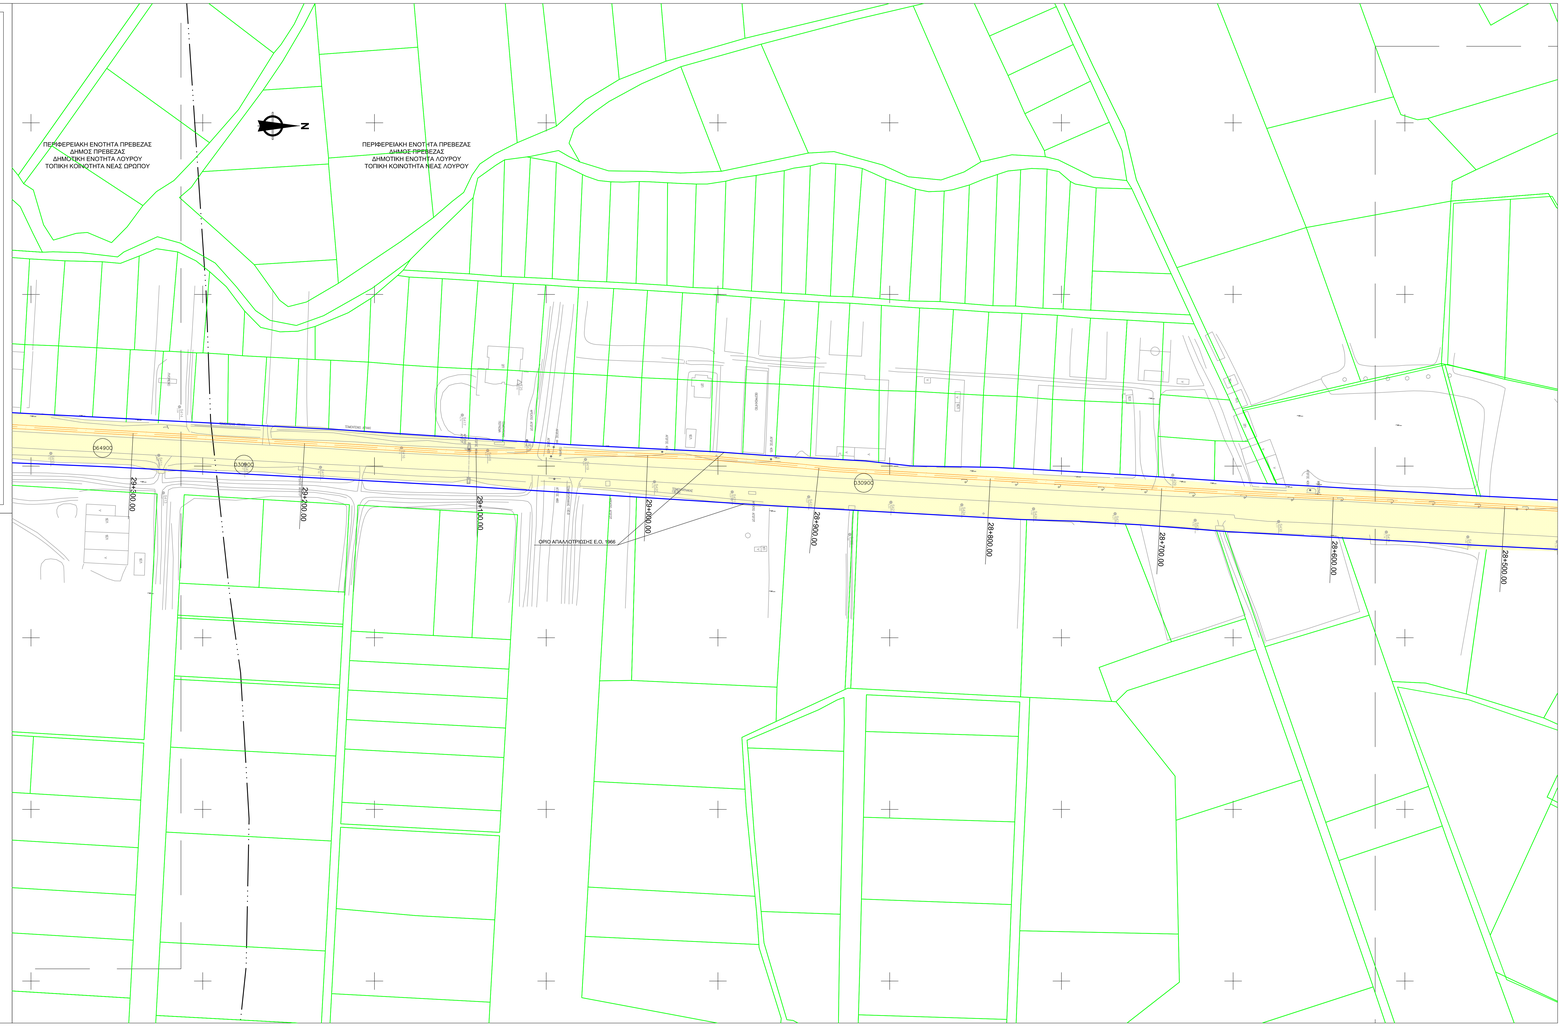

ΕΛΛΗΝΙΚΗ ΔΗΜΟΚΡΑΤΙΑ
ΥΠΟΥΡΓΕΙΟ ΥΠΟΔΟΜΩΝ ΚΑΙ ΜΕΤΑΦΟΡΩΝ / Γ.Γ.Υ. / Γ.Δ.Υ.Α.Κ.Υ.
ΔΙΕΥΘΥΝΣΗ ΕΡΓΩΝ ΥΔΡΕΥΣΗΣ, ΑΠΟΧΕΤΕΥΣΗΣ ΚΑΙ ΕΠΕΞΕΡΓΑΣΙΑΣ ΛΥΜΑΤΩΝ (Δ18)

ΕΡΓΟ : ΚΑΤΑΣΚΕΥΗ ΕΡΓΩΝ ΥΔΡΕΥΣΗΣ ΝΟΜΩΝ ΠΡΕΒΕΖΑΣ-ΑΡΤΑΣ- ΛΕΥΚΑΔΑΣ.
ΠΡΟΜΕΛΕΤΕΣ & ΟΡΙΣΤΙΚΕΣ ΜΕΛΕΤΕΣ ΥΔΡΑΥΛΙΚΩΝ ΚΑΙ ΛΟΙΠΩΝ ΕΡΓΩΝ, ΥΠΟΣΤΗΡΙΚΤΙΚΕΣ ΜΕΛΕΤΕΣ (ΤΟΠΟΓΡΑΦΙΚΗ ΜΕΛΕΤΗ, ΠΕΡΙΒΑΛΛΟΝΤΙΚΗ ΜΕΛΕΤΗ, ΓΕΩΛΟΓΙΚΗ ΜΕΛΕΤΗ, ΓΕΩΤΕΧΝΙΚΕΣ ΕΡΕΥΝΕΣ ΚΑΙ ΜΕΛΕΤΕΣ κτλ.), ΤΕΥΧΗ ΔΗΜΟΠΡΑΤΗΣΗΣ
ΑΡ. ΜΕΛΕΤΗΣ: 2005ΣΕ07600000 / ΣΑΕ076

ΜΕΛΕΤΗ ΚΤΗΜΑΤΟΛΟΓΙΟΥ ΓΙΑ ΤΗΝ ΚΑΤΑΣΚΕΥΗ ΤΩΝ ΕΡΓΩΝ ΥΔΡΕΥΣΗΣ

Από Χ.Θ. 0+000 αγωγού "Μ" έως Χ.Θ. 56+490 αγωγού "Μ"
Από Χ.Θ. 0+000 αγωγού "Α" έως Χ.Θ. 1+383 αγωγού "Α"
(Στη Χ.Θ. 0+000, από τη Χ.Θ. 1+900 έως τη Χ.Θ. 2+100 στην τοπική κοινότητα Αγίου Γεωργίου,
από τη Χ.Θ. 17+400 έως τη Χ.Θ. 19+000 στην τοπική κοινότητα Νέας Κερασούντος ,
από τη Χ.Θ. 19+200 έως τη Χ.Θ. 23+400 στη τοπική κοινότητα Στεφάνης,
στη Χ.Θ. 42+500 στη τοπική κοινότητα Νικοπόλεως,
στη Χ.Θ. 54+500 στη δημοτική κοινότητα Πρέβεζας.)

ΔΗΜΟΣ / ΔΗΜΟΤΙΚΑ ΔΙΑΜΕΡΙΣΜΑΤΑ	ΠΕΡΙΦΕΡΕΙΑΚΗ ΕΝΟΤΗΤΑ:
Τ.Κ. ΑΓΙΟΥ ΓΕΩΡΓΟΥ (003), Τ.Κ. ΚΑΛΥΤΗΣ (004), Τ.Κ. ΚΕΡΑΣΟΥΝΤΟΣ (038), Τ.Κ. ΣΤΕΦΑΝΗΣ (006), Δ.Κ. ΛΟΥΡΟΥ (030), Τ.Κ. ΔΕΚΑΤΟΥ ΜΕΡ. ΝΕΑΣ ΚΕΡΑΣΟΥΝΤΟΣ (038), Τ.Κ. ΒΑΛΑΝΙΔΟΥ (040), Τ.Κ. ΚΑΛΑΝΤΟΥ (033), Τ.Κ. ΝΙΚΟΠΟΛΕΩΣ (040), Τ.Κ. ΜΥΤΙΚΑ (026), Δ.Κ. ΠΡΕΒΕΖΑΣ (050)	ΠΡΕΒΕΖΑΣ (40)

ΚΤΗΜΑΤΟΛΟΓΙΚΟ ΔΙΑΓΡΑΜΜΑ

ΣΤΑΔΙΟ ΚΤΗΜ/ΠΙΟΥ :	ΑΡΧΙΚΟ	ΑΡΙΘΜΟΣ ΣΧΕΔΙΟΥ	Κλ.35
		ΚΛΙΜΑΚΑ	1:1000

ΕΤΑΙΡΙΑ ΣΥΝΤΑΞΗΣ ΜΕΛΕΤΗΣ		ΟΝΟΜΑΤΕΠΩΝΥΜΟ	ΗΜΕΡΟΜΗΝΙΑ	ΥΠΟΓΡΑΦΗ
	Ο ΕΠΙΒΛΕΠΩΝ ΜΗΧΑΝΙΚΟΣ	Λ. ΔΑΡΑΒΕΛΗΣ		
	Η ΠΡΟΪΣΤΑΜΕΝΗ ΜΕΛΕΤΩΝ	Μ. ΧΑΤΖΟΠΟΥΛΟΥ		
	ΘΕΩΡΗΘΗΚΕ ΚΑΙ ΕΓΚΡΙΘΗΚΕ	Β. ΤΟΥΡΤΑ		
ΕΓΚΡΙΤΙΚΗ ΑΠΟΦΑΣΗ :				

ΔΗΜΟΣΙΑ ΥΠΗΡΕΣΙΑ ΑΔΕΙΟΔΟΤΗΣΗΣ, ΕΛΕΓΧΟΥ ΚΑΙ ΠΑΡΑΛΑΒΗΣ ΓΕΩΤΟΜΗΜΑΤΩΝ		ΟΝΟΜΑΤΕΠΩΝΥΜΟ	ΗΜΕΡΟΜΗΝΙΑ	ΥΠΟΓΡΑΦΗ
	Η ΕΝΙΣΤΑΣΑ ΜΗΧΑΝΙΚΟΣ	Μ. ΠΗΛΙΧΟΥ		
	Η ΠΡΟΪΣΤΑΜΕΝΗ ΑΠΑΛΛΟΤΡΙΩΣΕΩΝ	ΑΙΚ. ΡΟΜΑΝΙΔΟΥ		
	Ο ΑΝ. ΠΡΟΪΣΤΑΜΕΝΟΣ ΔΙΕΥΘΥΝΣΗΣ	Ι. ΚΑΝΕΛΛΟΠΟΥΛΟΣ		
ΕΓΚΡΙΤΙΚΗ ΑΠΟΦΑΣΗ :				

ΑΝΑΔΟΧΟΣ ΜΕΛΕΤΗΤΗΣ		Ο ΣΥΝΤΑΞΑΣ	ΕΚΠΡΟΣΩΠΟΣ ΜΕΛΕΤΗΤΩΝ
	ΟΝΟΜΑΤΕΠΩΝΥΜΟ	Ι. ΚΑΣΩΤΑΚΗΣ	Χ. ΑΝΔΡΙΚΟΠΟΥΛΟΣ
1. A.D.T. – ΟΜΙΓΑ ΣΥΜΒΟΥΛΟΙ ΜΗΧΑΝΙΚΟ Α.Τ.Ε. 2. ΗΛΕΚΤΡΟΜΗΧΑΝΟΛΟΓΙΚΕΣ ΜΕΛΕΤΕΣ Α.Ε. 3. ΕΜΒΕΔΑΣ - ΣΥΜΒΟΥΛΟΙ ΓΕΩΤΕΧΝΙΚΟΙ ΜΗΧΑΝΙΚΟΙ Α.Ε. 4. ΙΩΑΝΝΗΣ ΑΓΓΕΛΑΚΗΣ και ΣΤΑΥΓΙΑΝΟΥ 5. ADVANCED ENVIRONMENTAL STUDIES ΣΥΜΒΟΥΛΟΙ ΜΗΧΑΝΙΚΟ Α. Ε.	ΗΜΕΡΟΜΗΝΙΑ	15.10.2020	15.10.2020
	ΥΠΟΓΡΑΦΗ		
ΤΙΤΛΟΣ ΣΥΜΒΑΣΗΣ :			
ΗΜ/ΝΙΑ ΣΥΜΒΑΣΗΣ :	25.04.2014		