

ΔΙΑΝΟΜΗ ΠΙΝΑΚΙΔΩΝ

Π.Ε. ΠΡΕΒΕΖΑΣ

ΥΠΟΜΝΗΜΑ

Α15

Α15

Οριο Απαλλοτρίωσης με την ορίση των σημείων οριοθέτησής της

Οριο Διανομής

Οριο Ιδιοκτησίας σύμφωνα με κτηματογράφηση

Οριο Ιδιοκτησίας Σύμφωνα με το Εθνικό Κτηματολόγιο

Οριο Κατάληξης Υφιστάμενης Οδού

Οριο Υφιστάμενης Απαλλοτρίωσης

Οριο Δήμου, Δημοτικού Διαμερίσματος

Κωδικός Αριθμός Εθνικού Κτηματολογίου (Κ.Α.Ε.Κ.)

Κωδικός Αριθμός Δημοσίων Έργων (Κ.Α.Δ.Ε.)

019: Δήμος, Κανότητα, Δημ. Διαμέριση 016: Αριθμός Ιδιοκτησίας

Αριθμός Κτηματολογίου Αναδομικού - Διανομής

Συμμετόχλημα

Τόπος

Κτίριο - κτίσμα, αριθμός ορόφου / είδος στέγης (Κ : Κεραμοσκεπής, Π : Πλακοσκεπής, Ε : Έλλειψη, Α : Λαμαρίνα)

Οριζοντιογραφία Ορατικής Μελέτης Χάρτης

Υφιστάμενο Οδικό Δίκτυο

Εκτάσεις προς Απαλλοτρίωση

Οριο Περιφερειακής Ενότητας

340262908012

Κωδικός Αριθμός Εθνικού Κτηματολογίου (Κ.Α.Ε.Κ.)

019016

Κωδικός Αριθμός Δημοσίων Έργων (Κ.Α.Δ.Ε.)

213


Αριθμός Κτηματολογίου Αναδομικού - Διανομής

Συμμετόχλημα

Τόπος

Κτίριο - κτίσμα, αριθμός ορόφου / είδος στέγης (Κ : Κεραμοσκεπής, Π : Πλακοσκεπής, Ε : Έλλειψη, Α : Λαμαρίνα)

Οριζοντιογραφία Ορατικής Μελέτης Χάρτης

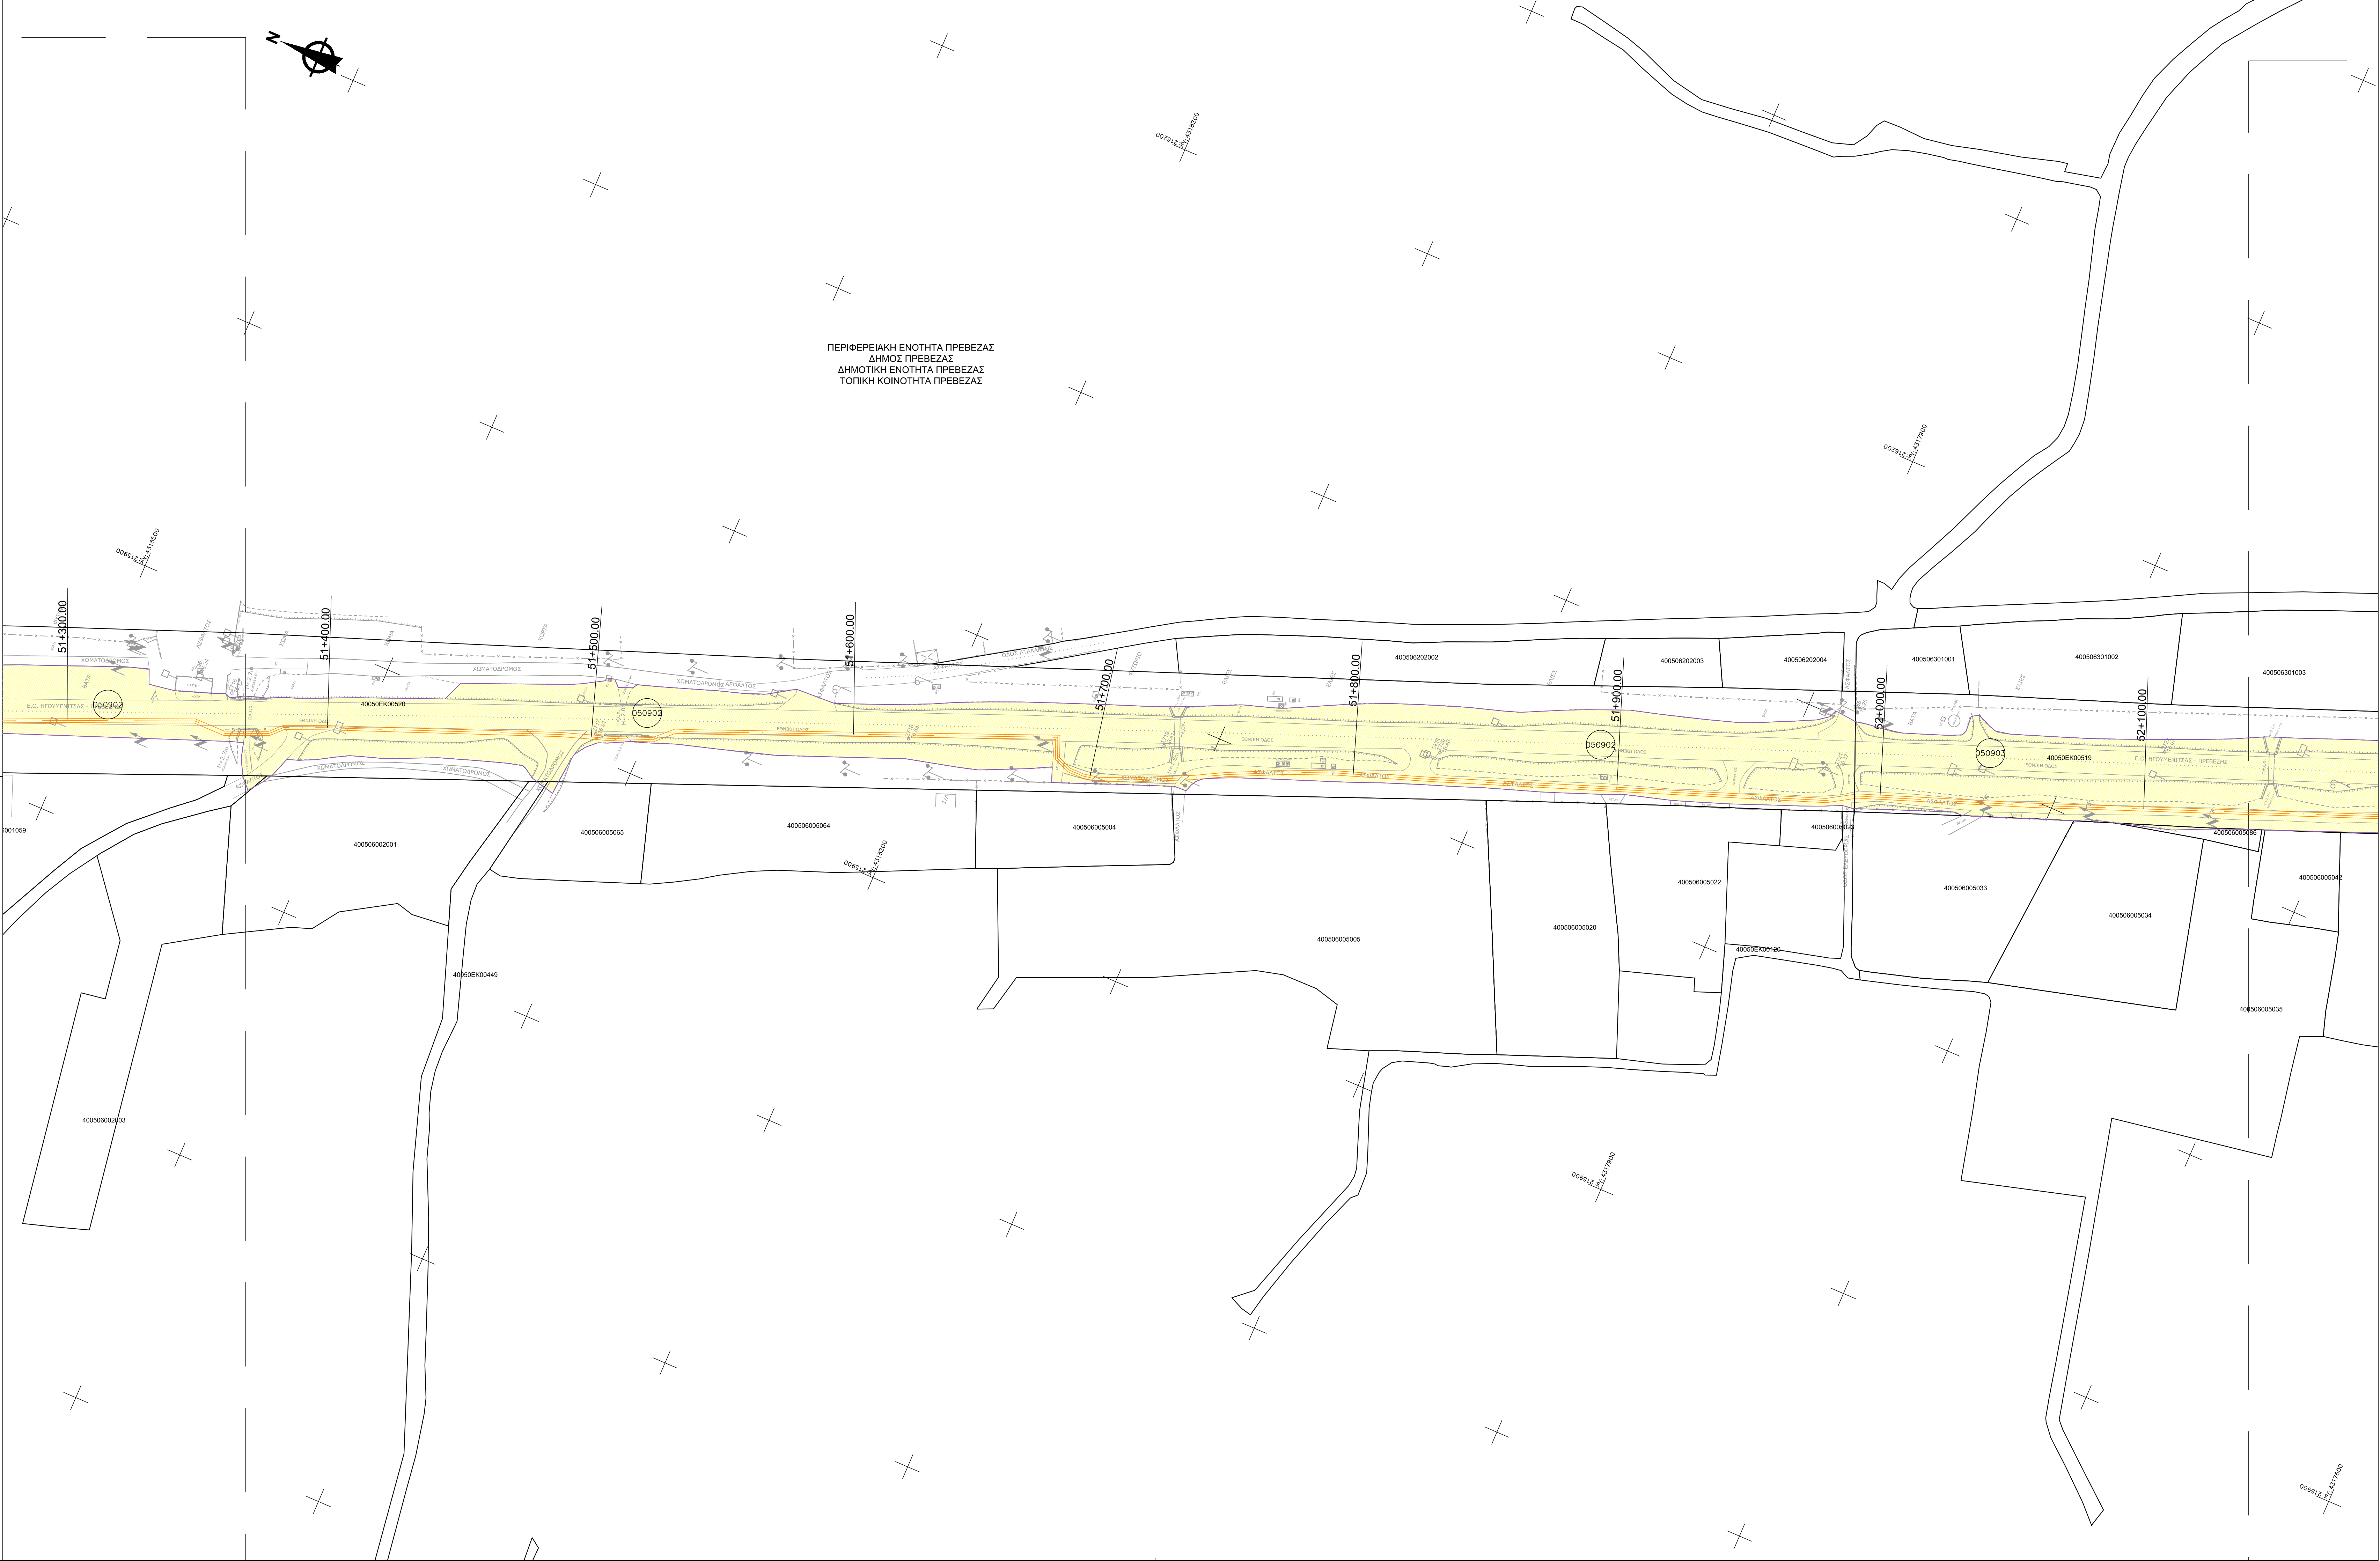

ΕΛΛΗΝΙΚΗ ΔΗΜΟΚΡΑΤΙΑ ΥΠΟΥΡΓΕΙΟ ΥΠΟΔΟΜΩΝ ΚΑΙ ΜΕΤΑΦΟΡΩΝ / Γ.Γ.Υ. / Γ.Δ.Υ.Α.Κ.Υ. ΔΙΕΥΘΥΝΣΗ ΕΡΓΩΝ ΥΔΡΕΥΣΗΣ, ΑΠΟΧΕΤΥΣΗΣ ΚΑΙ ΕΠΕΞΕΡΓΑΣΙΑΣ ΛΥΜΑΤΩΝ (Δ18)			
ΕΡΓΟ : ΚΑΤΑΣΚΕΥΗ ΕΡΓΩΝ ΥΔΡΕΥΣΗΣ ΝΟΜΟΥ ΠΡΕΒΕΖΑΣ-ΑΡΤΑΣ-ΛΕΥΚΑΔΑΣ. ΠΡΟΜΕΛΕΤΕΣ & ΟΡΙΣΤΙΚΕΣ ΜΕΛΕΤΕΣ ΥΔΡΑΥΛΙΚΩΝ ΚΑΙ ΛΟΙΠΩΝ ΕΡΓΩΝ, ΥΠΟΣΤΗΡΙΚΤΙΚΕΣ ΜΕΛΕΤΕΣ (ΤΟΠΟΓΡΑΦΙΚΗ ΜΕΛΕΤΗ, ΠΕΡΙΒΑΛΛΟΝΤΙΚΗ ΜΕΛΕΤΗ, ΓΕΩΔΟΛΟΓΙΚΗ ΜΕΛΕΤΗ, ΓΕΩΤΕΧΝΙΚΕΣ ΕΡΕΥΝΕΣ ΚΑΙ ΜΕΛΕΤΕΣ Κ.Λ.), ΤΕΧΝΗ ΔΗΜΟΠΡΑΤΗΣΗΣ ΑΡ. ΜΕΛΕΤΗΣ: 2005ΣΕ07600000 / ΣΑΕ076			
ΜΕΛΕΤΗ ΚΤΗΜΑΤΟΛΟΓΙΟΥ ΓΙΑ ΤΗΝ ΚΑΤΑΣΚΕΥΗ ΤΩΝ ΕΡΓΩΝ ΥΔΡΕΥΣΗΣ			
Από Χ.Θ. 0+000 σμωγού "Μ" έως Χ.Θ. 56+490 σμωγού "Μ" Από Χ.Θ. 0+000 σμωγού "Α" έως Χ.Θ. 1+383 σμωγού "Α" (Στη Χ.Θ. 0+000, από τη Χ.Θ. 1+900 έως τη Χ.Θ. 2+100 στην τοπική κοινότητα Αγίου Γεωργίου, από τη Χ.Θ. 17+400 έως τη Χ.Θ. 19+000 στην τοπική κοινότητα Νέας Κερασούντος , από τη Χ.Θ. 19+200 έως τη Χ.Θ. 23+400 στη τοπική κοινότητα Στεφάνης, στη Χ.Θ. 42+500 στη τοπική κοινότητα Νικοπόλεως, στη Χ.Θ. 54+500 στη δημοτική κοινότητα Πρέβεζας.)			
ΔΗΜΟΣ / ΔΗΜΟΤΙΚΑ ΔΙΑΜΕΡΙΣΜΑΤΑ		ΠΕΡΙΦΕΡΕΙΑΚΗ ΕΝΟΤΗΤΑ:	
Τ.Κ. ΚΩΣΤ. ΠΕΤΡΟΠΟΥΛΟΣ (098), Δ.Κ. ΠΡΕΒΕΖΑΣ (098), Τ.Κ. ΝΕΑ ΚΕΡΑΣΟΥΝΤΟΣ (039), Τ.Κ. ΣΤΕΦΑΝΗΣ (056), Δ.Κ. ΛΟΥΤΡΟΥ (050), Τ.Κ. ΕΡΕΤΡΟΥ (069), ΝΕΑ ΖΑΧΑΡΟΥΝΤΟΣ (039), Τ.Κ. ΚΑΝΙΟΥΡΟΥ (060), Τ.Κ. ΚΑΝΑΤΟΥ (039), Τ.Κ. ΝΙΚΟΠΟΛΕΩΣ (045), Τ.Κ. ΜΥΤΙΚΑ (039), Δ.Κ. ΠΡΕΒΕΖΑΣ (098)		ΠΡΕΒΕΖΑΣ (40)	
ΚΤΗΜΑΤΟΛΟΓΙΚΟ ΔΙΑΓΡΑΜΜΑ			
ΣΤΑΔΙΟ ΚΤΗΜ/ΓΙΟΥ :		ΑΡΧΙΚΟ	ΑΡΙΘΜΟΣ ΣΧΕΔΙΟΥ ΚΛΙΜΑΚΑ
			ΚΑ.62 1:1000
ΥΠΗΡΕΣΙΑ ΣΥΝΤΑΞΗΣ	Ο ΕΠΙΒΛΕΠΩΝ ΜΗΧΑΝΙΚΟΣ	ΟΝΟΜΑΤΕΠΩΝΥΜΟ Α. ΔΑΡΑΒΕΛΗΣ	ΗΜΕΡΟΜΗΝΙΑ
	Η ΠΡΟΣΤΑΜΕΝΗ ΜΕΛΕΤΗ	Μ. ΧΑΤΖΟΠΟΥΛΟΥ	
	Ο ΣΥΝΤΑΞΩΝ	Β. ΤΟΥΡΤΑ	
	Η ΔΙΕΥΘΥΝΤΡΙΑ		
ΕΓΚΡΙΤΙΚΗ ΑΠΟΦΑΣΗ :			
ΔΙΕΥΘΥΝΤΗΣ ΔΙΑΔΙΚΑΣΙΑΣ ΓΕΩΠΡΟΦΟΡΩΝ	ΟΝΟΜΑΤΕΠΩΝΥΜΟ	ΗΜΕΡΟΜΗΝΙΑ	ΥΠΟΓΡΑΦΗ
	Η ΕΛΕΓΞΑΣ ΜΗΧΑΝΙΚΟΣ	Μ. ΠΗΛΑΙΟΥ	
	Η ΠΡΟΣΤΑΜΕΝΗ ΑΠΟΛΟΤΡΙΣΕΩΝ	ΑΙΚ. ΡΟΜΑΙΔΟΥ	
	Ο ΑΝ. ΠΡΟΣΤΑΜΕΝΟΣ ΔΙΕΥΘΥΝΣΗΣ	Ι. ΚΑΝΕΛΟΠΟΥΛΟΣ	
ΕΓΚΡΙΤΙΚΗ ΑΠΟΦΑΣΗ :			
ΑΝΑΔΟΧΟΣ ΜΕΛΕΤΗΣ		Ο ΣΥΝΤΑΞΑΣ	ΕΚΠΡΟΣΩΠΟΣ ΜΕΛΕΤΗΤΩΝ
ΟΝΟΜΑΤΕΠΩΝΥΜΟ		Ι. ΚΑΣΟΥΝΗΣ	Χ. ΑΝΔΡΙΚΟΠΟΥΛΟΣ
ΗΜΕΡΟΜΗΝΙΑ		15.10.2020	15.10.2020
ΥΠΟΓΡΑΦΗ			
1. Α.Δ.Υ. - ΔΙΕΥΤ. ΣΥΜΒΟΥΛΙΟ ΜΗΧΑΝΙΚΩΝ Α.Τ.Ε. 2. ΗΛΕΚΤΡΟΜΗΧΑΝΟΛΟΓΙΚΕΣ ΜΕΛΕΤΕΣ Α.Ε. 3. ΕΜΒΕΛΙΑ, ΣΥΜΒΟΥΛΙΟ ΓΕΩΤΕΧΝΙΚΩΝ ΜΗΧΑΝΙΚΩΝ Α.Ε. 4. ΙΩΑΝΝΗΣ ΑΓΓΕΛΑΚΗΣ και ΕΥΑΓΓΕΛΟΥ 5. ΑΝΩΝΥΜΟΣ ΕΝΒΙΡΟΝΜΕΝΤΑΛ ΣΤΟΥΔΕΣ ΣΥΜΒΟΥΛΙΟ ΜΗΧΑΝΙΚΩΝ Α.Ε.			
ΤΙΤΛΟΣ ΣΥΜΒΑΣΗΣ :			
ΗΜ/ΝΑ ΣΥΜΒΑΣΗΣ :			
25.04.2014			