ΔΙΑΝΟΜΗ ΠΙΝΑΚΙΔΩΝ

ΥΠΟΜΝΗΜΑ

- Όριο Απαλλοτρίωσης με την αρίθμηση των σημείων οριοθέτησής της (A.132 – A.133)
- Όριο Διανομής
- Όριο Ιδιοκτησίας σύμφωνα με κτηματογράφηση
- Όριο Ιδιοκτησίας Σύμφωνα με το Εθνικό Κτηματολόγιο
- Όριο Κατάληψης Υφιστάμενης Οδού
- Όριο Υφιστάμενης Απαλλοτρίωσης
- Όριο Δήμου, Δημοτικού Διαμερίσματος
- 3402826080012 — Κωδικός Αριθμός Εθνικού Κτηματολογίου (Κ.Α.Ε.Κ.)
- 019/016 — Κωδικός Αριθμός Δημοσίων Έργων (Κ.Α.Δ.Ε.) 019: Δήμος, Κοινότητα, Δημ. Διαμέρισμα 016: Αριθμός Ιδιοκτησίας
- 213 — Αριθμός Κλητοσημείου Αναδασμού - Διανομής
- Συρματόπλεγμα
- Τοίχος
- 13K — Κ(τίριο - κτίρια), αριθμός ορόφων / είδος στέγης (Κ : Καρφοσκεπής, Π : πλακοσκεπής, Ε : Ελλινή, Λ : Λαμαρίνα)
- Ορθοφωτογραφία Οριστικής Μελέτης Χάραξης
- Υφιστάμενο Οδικό Δίκτυο
- Εκτάσεις προς Απαλλοτρίωση
- Όριο Περιφερειακής Ενότητας

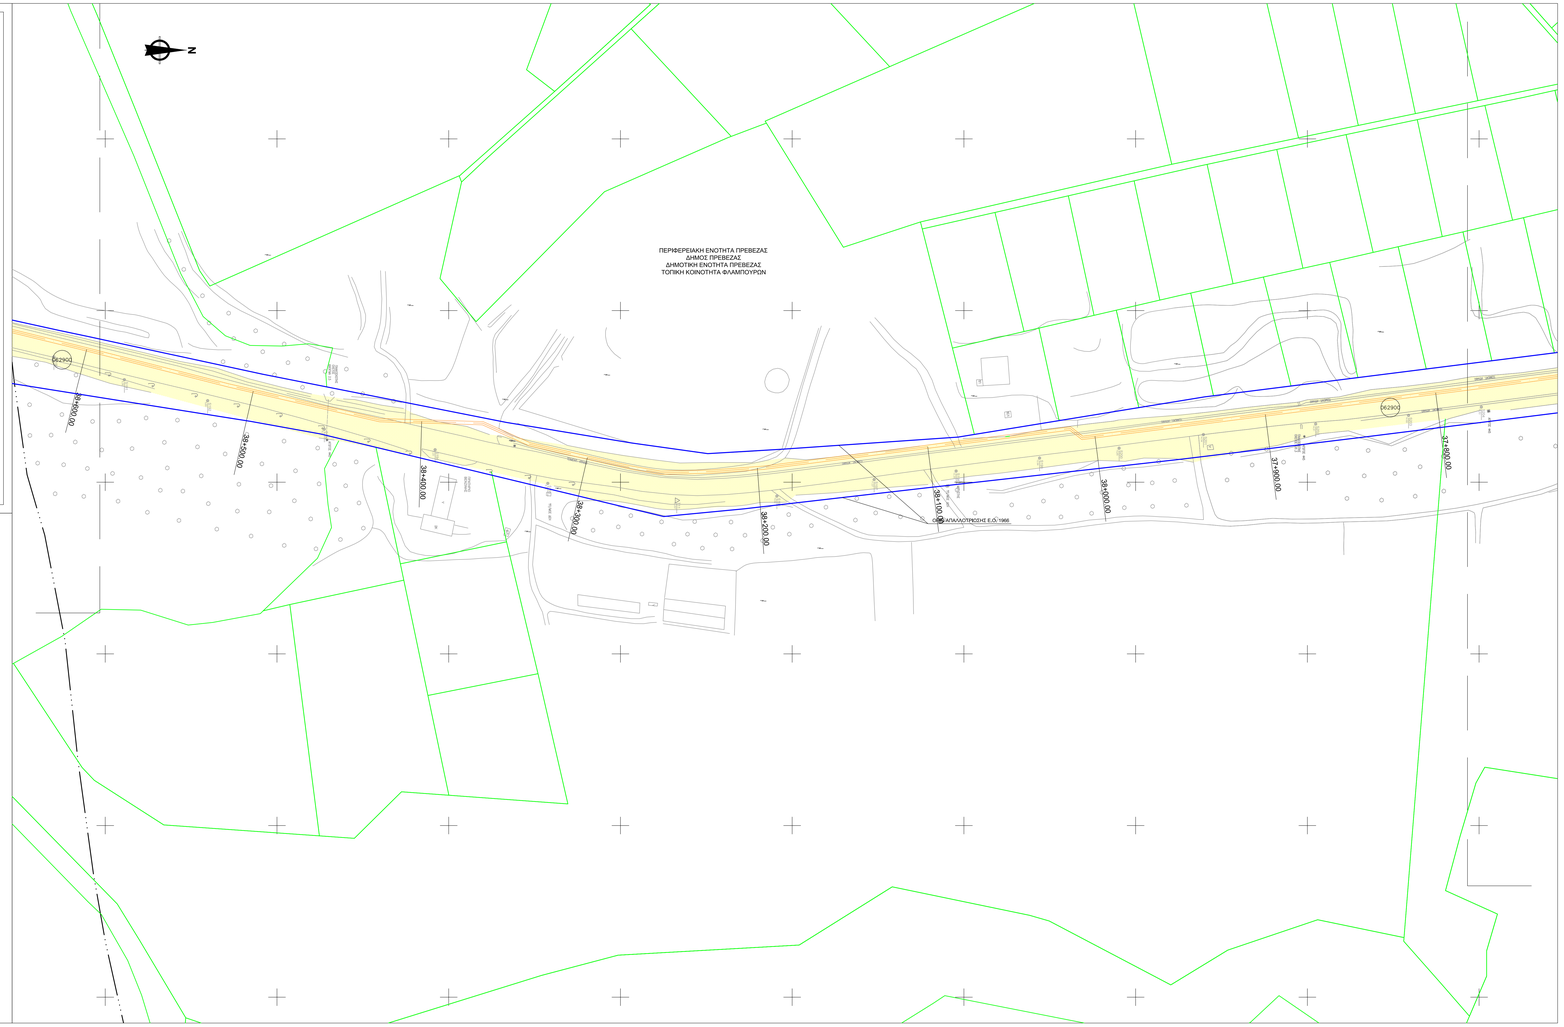

ΕΛΛΗΝΙΚΗ ΔΗΜΟΚΡΑΤΙΑ
ΥΠΟΥΡΓΕΙΟ ΥΠΟΔΟΜΩΝ ΚΑΙ ΜΕΤΑΦΟΡΩΝ / Γ.Γ.Υ. / Γ.Δ.Υ.Α.Κ.Υ.
ΔΙΕΥΘΥΝΣΗ ΕΡΓΩΝ ΥΔΡΕΥΣΗΣ, ΑΠΟΧΕΤΕΥΣΗΣ ΚΑΙ ΕΠΕΞΕΡΓΑΣΙΑΣ ΛΥΜΑΤΩΝ (Δ18)

ΕΡΓΟ : ΚΑΤΑΣΚΕΥΗ ΕΡΓΩΝ ΥΔΡΕΥΣΗΣ ΝΟΜΩΝ ΠΡΕΒΕΖΑΣ-ΑΡΤΑΣ- ΛΕΥΚΑΔΑΣ.
ΠΡΟΜΕΛΕΤΕΣ & ΟΡΙΣΤΙΚΕΣ ΜΕΛΕΤΕΣ ΥΔΡΑΥΛΙΚΩΝ ΚΑΙ ΛΟΙΠΩΝ ΕΡΓΩΝ, ΥΠΟΣΤΗΡΙΚΤΙΚΕΣ ΜΕΛΕΤΕΣ (ΤΟΠΟΓΡΑΦΙΚΗ ΜΕΛΕΤΗ, ΠΕΡΙΒΑΛΛΟΝΤΙΚΗ ΜΕΛΕΤΗ, ΓΕΩΛΟΓΙΚΗ ΜΕΛΕΤΗ, ΓΕΩΤΕΧΝΙΚΕΣ ΕΡΕΥΝΕΣ ΚΑΙ ΜΕΛΕΤΕΣ κτλ.), ΤΕΥΧΗ ΔΗΜΟΠΡΑΤΗΣΗΣ
ΑΡ. ΜΕΛΕΤΗΣ: 2005ΣΕ07600000 / ΣΑΕ076

ΜΕΛΕΤΗ ΚΤΗΜΑΤΟΛΟΓΙΟΥ ΓΙΑ ΤΗΝ ΚΑΤΑΣΚΕΥΗ ΤΩΝ ΕΡΓΩΝ ΥΔΡΕΥΣΗΣ

Από Χ.Θ. 0+000 αγωγού "Μ" έως Χ.Θ. 56+490 αγωγού "Μ"
Από Χ.Θ. 0+000 αγωγού "Α" έως Χ.Θ. 1+383 αγωγού "Α"
(Στη Χ.Θ. 0+000, από τη Χ.Θ. 1+900 έως τη Χ.Θ. 2+100 στην τοπική κοινότητα Αγίου Γεωργίου,
από τη Χ.Θ. 17+400 έως τη Χ.Θ. 19+000 στην τοπική κοινότητα Νέας Κερασούντος ,
από τη Χ.Θ. 19+200 έως τη Χ.Θ. 23+400 στη τοπική κοινότητα Στεφάνης,
στη Χ.Θ. 42+500 στη τοπική κοινότητα Νικοπόλεως,
στη Χ.Θ. 54+500 στη δημοτική κοινότητα Πρέβεζας)

ΔΗΜΟΣ / ΔΗΜΟΤΙΚΑ ΔΙΑΜΕΡΙΣΜΑΤΑ	ΠΕΡΙΦΕΡΕΙΑΚΗ ΕΝΟΤΗΤΑ:
Τ.Κ. ΑΓΙΩΝ ΣΑΡΑΝΤΑ (202), Τ.Κ. ΚΑΝΑΛΑΚΙΟΥ (204), Τ.Κ. ΚΟΡΩΝΗΣ (208), Τ.Κ. ΣΤΕΦΑΝΗΣ (209), Δ.Κ. ΛΟΥΤΡΟ (222), Τ.Κ. ΠΕΡΓΟΥ ΒΕΛ. ΝΙΚΟΠΟΛΕΩΣ (228), Τ.Κ. ΒΑΜΒΟΥΡΙΟΥ (240), Τ.Κ. ΜΑΚΡΥΜΑΛΛΟΥ (320), Τ.Κ. ΜΑΚΟΥΝΕΙΑΣ (340), Τ.Κ. ΜΥΤΙΚΑ (530), Δ.Κ. ΠΡΕΒΕΖΑΣ (550)	ΠΡΕΒΕΖΑΣ (40)

ΚΤΗΜΑΤΟΛΟΓΙΚΟ ΔΙΑΓΡΑΜΜΑ

ΣΤΑΔΙΟ ΚΤΗΜ/ΓΙΟΥ :	ΑΡΧΙΚΟ	ΑΡΙΘΜΟΣ ΣΧΕΔΙΟΥ	Κ3.46
		ΚΛΙΜΑΚΑ	1:1000

ΕΤΑΙΡΕΙΑ ΣΥΝΤΑΞΗΣ ΜΕΛΕΤΗΣ		ΟΝΟΜΑΤΕΠΩΝΥΜΟ	ΗΜΕΡΟΜΗΝΙΑ	ΥΠΟΓΡΑΦΗ
	Ο ΕΠΙΒΛΕΠΩΝ ΜΗΧΑΝΙΚΟΣ	Λ. ΔΑΡΑΒΕΛΗΣ		
	Η ΠΡΟΪΣΤΑΜΕΝΗ ΜΕΛΕΤΩΝ	Μ. ΧΑΤΖΟΠΟΥΛΟΥ		
	ΘΕΩΡΗΘΗΚΕ ΚΑΙ ΕΓΚΡΙΘΗΚΕ	Β. ΤΟΥΡΤΑ		
ΕΓΚΡΙΤΙΚΗ ΑΠΟΦΑΣΗ :				

ΔΗΜΟΣΙΑ ΑΡΧΗ ΑΠΑΛΛΟΤΡΙΩΣΕΩΝ & ΓΕΩΠΛΗΡΟΦΟΡΙΚΗΣ		ΟΝΟΜΑΤΕΠΩΝΥΜΟ	ΗΜΕΡΟΜΗΝΙΑ	ΥΠΟΓΡΑΦΗ
	Η ΕΠΙΒΛΕΠΟΥΣΑ ΜΗΧΑΝΙΚΟΣ	Μ. ΠΗΛΙΧΟΥ		
	Η ΠΡΟΪΣΤΑΜΕΝΗ ΑΠΑΛΛΟΤΡΙΩΣΕΩΝ	ΑΝ. ΡΟΜΑΝΙΔΟΥ		
	Ο ΑΝ. ΠΡΟΪΣΤΑΜΕΝΟΣ ΔΙΕΥΘΥΝΣΗΣ	Ι. ΚΑΝΕΛΛΟΠΟΥΛΟΣ		
ΕΓΚΡΙΤΙΚΗ ΑΠΟΦΑΣΗ :				

ΑΝΑΔΟΧΟΣ ΜΕΛΕΤΗΤΗΣ		Ο ΣΥΝΤΑΞΑΣ	ΕΚΠΡΟΣΩΠΟΣ ΜΕΛΕΤΗΤΩΝ
1. Α.Ο.Τ. – ΟΜΙΓΑ ΣΥΜΒΟΥΛΟΙ ΜΗΧΑΝΙΚΟΙ Α.Τ.Ε. 2. ΗΛΕΚΤΡΟΜΗΧΑΝΟΛΟΓΙΚΕΣ ΜΕΛΕΤΕΣ Α.Ε. 3. ΕΜΒΕΔΑΣΑ - ΣΥΜΒΟΥΛΟΙ ΓΕΩΤΕΧΝΙΚΟΙ ΜΗΧΑΝΙΚΟΙ Α.Ε. 4. ΙΩΑΝΝΗΣ ΑΓΓΕΛΑΚΗΣ του ΕΥΑΓΓΕΛΟΥ 5. ADVANCED ENVIRONMENTAL STUDIES ΣΥΜΒΟΥΛΟΙ ΜΗΧΑΝΙΚΟΙ Α. Ε.	ΟΝΟΜΑΤΕΠΩΝΥΜΟ	Ι. ΚΑΣΟΥΛΙΚΗΣ	Χ. ΑΝΔΡΙΚΟΠΟΥΛΟΣ
	ΗΜΕΡΟΜΗΝΙΑ	15.10.2020	15.10.2020
	ΥΠΟΓΡΑΦΗ		
ΤΙΤΛΟΣ ΣΥΜΒΑΣΗΣ :			
ΗΜ/ΝΙΑ ΣΥΜΒΑΣΗΣ :	25.04.2014		