ΔΙΑΝΟΜΗ ΠΙΝΑΚΙΔΩΝ

ΥΠΟΜΝΗΜΑ

A125 / 2150 — Όριο Απαλλοτρίωσης με την αρίθμηση των σημείων αρσέτειάς της	Υφιστάμενο Οδικό Δίκτυο
119/50 — Όριο Διανομής	Εκτάσεις προς Απαλλοτρίωση
Όριο Ιδιοκτησίας σύμφωνα με κτηματογράφηση	Όριο Περιφερειακής Ενότητας
Όριο Ιδιοκτησίας Σύμφωνα με το Εθνικό Κτηματολόγιο	
Όριο Κατάληψης Υφιστάμενης Οδού	
Όριο Υφιστάμενης Απαλλοτρίωσης	
Όριο Δήμου, Δημοτικού Διαμερίσματος	
34026290B012 — Κωδικός Αριθμός Εθνικού Κτηματολογίου (Κ.Α.Ε.Κ.)	
019/016 — Κωδικός Αριθμός Δημοσίων Έργων (Κ.Α.Δ.Ε.) 019: Δήμος, Κοινότητα, Δημ. Διαμέρισμα 016: Αριθμός Ιδιοκτησίας	
213 — Αριθμός Κλήρου/Μερίδου Αναδασμού - Διανομής	
Σύμμετρο λεγόμενο	
Τοίχος	
1/K — Κτίριο - κτίλιο, αριθμός ορόφων / είδος στέγης (Κ : Καμαρόσκεπη, Π : πλακοσκεπής, Ε : Ελληνική, Λ : Λαμαρίνα)	
Ορθοφωτογραφία Ορεινής Μελέτης Χάρτες	

ΕΛΛΗΝΙΚΗ ΔΗΜΟΚΡΑΤΙΑ
ΥΠΟΥΡΓΕΙΟ ΥΠΟΔΟΜΩΝ ΚΑΙ ΜΕΤΑΦΟΡΩΝ / Γ.Γ.Υ. / Γ.Δ.Υ.Α.Κ.Υ.
ΔΙΕΥΘΥΝΣΗ ΕΡΓΩΝ ΥΔΡΕΥΣΗΣ, ΑΠΟΧΕΤΕΥΣΗΣ ΚΑΙ ΕΠΕΞΕΡΓΑΣΙΑΣ ΛΥΜΑΤΩΝ (Δ18)

ΕΡΓΟ : ΚΑΤΑΣΚΕΥΗ ΕΡΓΩΝ ΥΔΡΕΥΣΗΣ ΝΟΜΩΝ ΠΡΕΒΕΖΑΣ-ΑΡΤΑΣ-ΛΕΥΚΑΔΑΣ.
ΠΡΟΜΕΛΕΤΕΣ & ΟΡΙΣΤΙΚΕΣ ΜΕΛΕΤΕΣ ΥΔΡΑΥΛΙΚΩΝ ΚΑΙ ΛΟΙΠΩΝ ΕΡΓΩΝ, ΥΠΟΣΤΗΡΙΚΤΙΚΕΣ ΜΕΛΕΤΕΣ (ΤΟΠΟΓΡΑΦΙΚΗ ΜΕΛΕΤΗ, ΠΕΡΙΒΑΛΛΟΝΤΙΚΗ ΜΕΛΕΤΗ, ΓΕΩΛΟΓΙΚΗ-ΜΕΛΕΤΗ, ΓΕΩΤΕΧΝΙΚΕΣ ΕΡΕΥΝΕΣ ΚΑΙ ΜΕΛΕΤΕΣ κτλ.), ΤΕΥΧΗ ΔΗΜΟΠΡΑΤΗΣΗΣ
ΑΡ. ΜΕΛΕΤΗΣ: 20052E07600000 / ΣΑΕ076

ΜΕΛΕΤΗ ΚΤΗΜΑΤΟΛΟΓΙΟΥ ΓΙΑ ΤΗΝ ΚΑΤΑΣΚΕΥΗ ΤΩΝ ΕΡΓΩΝ ΥΔΡΕΥΣΗΣ

Από Χ.Θ. 0+000 αγωγού "Μ" έως Χ.Θ. 56+490 αγωγού "Μ"
Από Χ.Θ. 0+000 αγωγού "Α" έως Χ.Θ. 1+383 αγωγού "Α"
(Στη Χ.Θ. 0+000, από τη Χ.Θ. 1+900 έως τη Χ.Θ. 2+100 στην τοπική κοινότητα Αγίου Γεωργίου,
από τη Χ.Θ. 17+400 έως τη Χ.Θ. 19+000 στην τοπική κοινότητα Νέας Κερασούντος ,
από τη Χ.Θ. 19+200 έως τη Χ.Θ. 23+400 στη τοπική κοινότητα Στεφάνης,
στη Χ.Θ. 42+500 στη τοπική κοινότητα Νικοπόλεως,
στη Χ.Θ. 54+500 στη δημοτική κοινότητα Πρέβεζας.)

ΔΗΜΟΣ / ΔΗΜΟΤΙΚΑ ΔΙΑΜΕΡΙΣΜΑΤΑ	ΠΕΡΙΦΕΡΕΙΑΚΗ ΕΝΟΤΗΤΑ:
ΔΥ ΠΡΕΒΕΖΑΣ (100), Δ.Δ. ΛΑΚΩΝΙΩΝ (003), Τ.Κ. ΠΑΛΑΙΟΚΑΣΤΡΟΥ (004), Τ.Κ. ΣΤΕΦΑΝΗΣ (006), Δ.Δ. ΛΥΚΟΥ ΙΘΑΚΗΣ (003), Τ.Κ. ΛΥΚΟΥ ΙΘΑΚΗΣ (004), Τ.Κ. ΚΑΛΛΙΘΕΑΣ (008), Τ.Κ. ΚΑΜΠΟΥΡΟΥ (009), Τ.Κ. ΝΙΚΟΠΟΛΕΩΣ (040), Τ.Κ. ΜΥΤΙΚΑ (050), Δ.Δ. ΠΡΕΒΕΖΑΣ (080)	ΠΡΕΒΕΖΑΣ (40)

ΚΤΗΜΑΤΟΛΟΓΙΚΟ ΔΙΑΓΡΑΜΜΑ

ΣΤΑΔΙΟ ΚΤΗΜ/ΓΙΟΥ :	ΑΡΧΙΚΟ	ΑΡΙΘΜΟΣ ΣΧΕΔΙΟΥ	Κ.Δ.51
		ΚΛΙΜΑΚΑ	1:1000

		ΟΝΟΜΑΤΕΠΩΝΥΜΟ	ΗΜΕΡΟΜΗΝΙΑ	ΥΠΟΓΡΑΦΗ
ΥΠΗΡΕΣΙΑ ΣΥΝΤΑΞΗΣ	Ο ΕΠΙΒΛΕΠΩΝ ΜΗΧΑΝΙΚΟΣ	Λ. ΔΑΡΑΒΕΛΗΣ		
	Η ΠΡΟΣΤΑΜΕΝΗ ΜΕΛΕΤΩΝ	Μ. ΧΑΤΖΟΠΟΥΛΟΥ		
	ΘΕΩΡΗΘΗΚΕ Η ΑΡΜΟΔΙΟΤΗΤΑ	Β. ΤΟΥΡΤΑ		
ΕΓΚΡΙΤΙΚΗ ΑΠΟΦΑΣΗ :				

		ΟΝΟΜΑΤΕΠΩΝΥΜΟ	ΗΜΕΡΟΜΗΝΙΑ	ΥΠΟΓΡΑΦΗ
ΔΙΑΝΟΜΗ ΑΠΑΛΛΟΤΡΙΩΤΩΝ, ΤΟΠΟΓΡΑΦΙΚΩΝ & ΓΕΩΛΟΓΙΚΩΝ	Η ΕΛΕΓΤΑΣΑ ΜΗΧΑΝΙΚΟΣ	Μ. ΠΗΛΙΧΟΥ		
	Η ΠΡΟΣΤΑΜΕΝΗ ΑΠΑΛΛΟΤΡΙΩΣΕΩΝ	ΑΙΚ. ΡΟΜΑΝΙΔΟΥ		
	Ο ΑΝ. ΠΡΟΣΤΑΜΕΝΟΣ ΔΙΕΥΘΥΝΤΗΣ	Ι. ΚΑΝΕΛΛΟΠΟΥΛΟΣ		
ΕΓΚΡΙΤΙΚΗ ΑΠΟΦΑΣΗ :				

ΑΝΑΔΟΧΟΣ ΜΕΛΕΤΗΤΗΣ		Ο ΣΥΝΤΑΞΑΣ	ΕΚΠΡΟΣΩΠΟΣ ΜΕΛΕΤΗΤΩΝ
	ΟΝΟΜΑΤΕΠΩΝΥΜΟ	Ι. ΚΑΣΟΥΝΗΣ	Χ. ΑΝΔΡΙΚΟΠΟΥΛΟΣ
1. Α.Σ.Τ. - ΟΜΕΓΑ ΣΥΜΒΟΥΛΟΙ ΜΗΧΑΝΙΚΟ Α.Τ.Ε. 2. ΗΛΕΚΤΡΟΜΗΧΑΝΟΛΟΓΙΚΕΣ ΜΕΛΕΤΕΣ Α.Ε. 3. ΕΜΒΕΑΣΑ - ΣΥΜΒΟΥΛΟΙ ΓΕΩΤΕΧΝΙΚΟ ΜΗΧΑΝΙΚΟ Α.Ε. 4. ΙΩΑΝΝΗΣ ΑΓΓΕΛΑΡΑΣ και ΕΥΑΓΓΕΛΟΣ 5. ADVANCED ENVIRONMENTAL STUDIES ΣΥΜΒΟΥΛΟΙ ΜΗΧΑΝΙΚΟ Α. Ε.	ΗΜΕΡΟΜΗΝΙΑ	15.10.2020	15.10.2020
	ΥΠΟΓΡΑΦΗ		
ΤΙΤΛΟΣ ΣΥΜΒΑΣΗΣ :			
ΗΜ/ΝΙΑ ΣΥΜΒΑΣΗΣ :	25.04.2014		

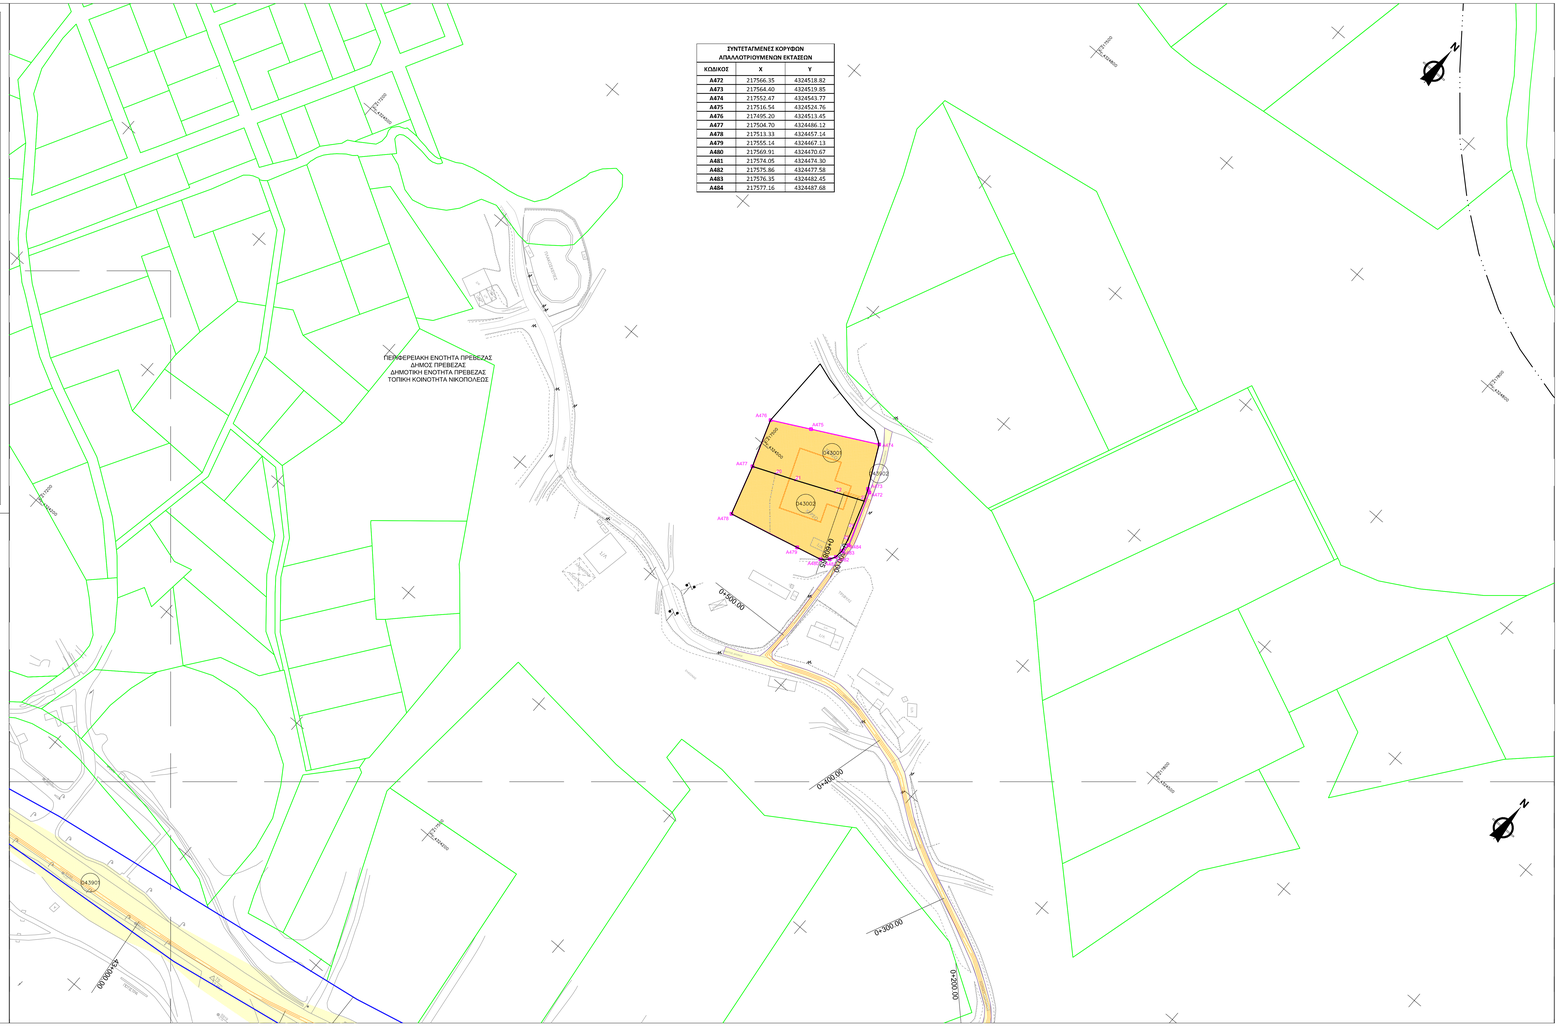

ΣΥΝΤΕΤΑΓΜΕΝΕΣ ΚΟΡΥΦΩΝ ΑΠΑΛΛΟΤΡΙΟΥΜΕΝΩΝ ΕΚΤΑΣΕΩΝ

ΚΩΔ/ΚΟΣ	X	Y
A472	217566.35	4324518.82
A473	217564.40	4324519.85
A474	217552.47	4324543.77
A475	217516.54	4324524.76
A476	217495.20	4324513.45
A477	217504.70	4324486.12
A478	217513.33	4324457.14
A479	217505.14	4324467.13
A480	217569.91	4324470.67
A481	217574.05	4324474.30
A482	217575.86	4324477.58
A483	217576.35	4324482.45
A484	217577.16	4324487.68