ΔΙΑΝΟΜΗ ΠΙΝΑΚΙΔΩΝ

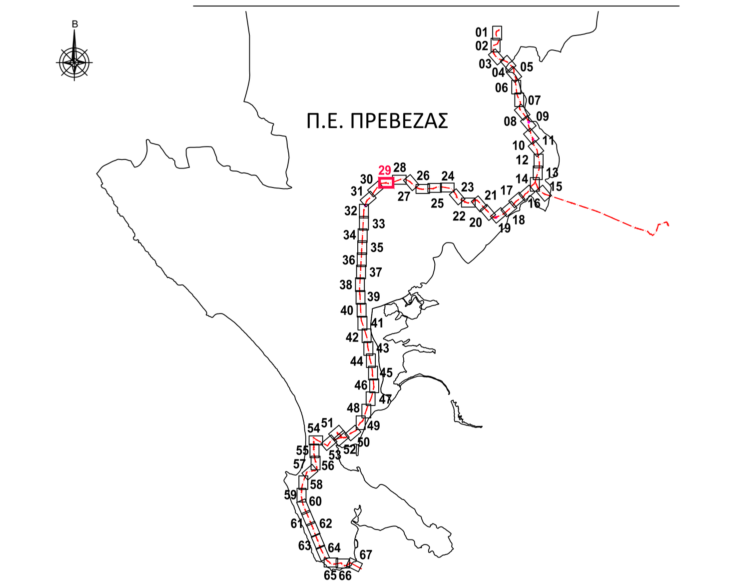

ΥΠΟΜΝΗΜΑ

A125 — A126	Όριο Απαλλοτρίωσης με την αρίθμηση των σημείων οριοθέτησής της
	Όριο Διανομής
	Όριο Ιδιοκτησίας σύμφωνα με κτηματογράφηση
	Όριο Ιδιοκτησίας Σύμφωνα με το Εθνικό Κτηματολόγιο
	Όριο Κατάληψης Υφιστάμενης Οδού
	Όριο Υφιστάμενης Απαλλοτρίωσης
	Όριο Δήμου, Δημοτικού Διαμερίσματος
340262908012	Κωδικός Αριθμός Εθνικού Κτηματολογίου (Κ.Α.Ε.Κ.)
019016	Κωδικός Αριθμός Δημοσίων Έργων (Κ.Α.Δ.Ε.) 019: Δήμος, Κοινότητα, Δημ. Διαμέρισμα 016: Αριθμός Ιδιοκτησίας
213	Αριθμός Κληροτεμαχίου Αναδασμού - Διανομής
	Συρματόπλεγμα
	Τοίχος
1/K	Κτίριο - κτίσμα, αριθμός ορόφων / είδος στέγης (Κ : Κεραμοσκεπής, Π : πλακοσκεπής, Ε : Ελλενίτ, Λ : Λαμαρίνα)
	Οριζοντιογραφία Οριστικής Μελέτης Χάραξης
	Υφιστάμενο Οδικό Δίκτυο
	Εκτάσεις προς Απαλλοτρίωση
	Όριο Περιφερειακής Ενότητας

ΕΛΛΗΝΙΚΗ ΔΗΜΟΚΡΑΤΙΑ
ΥΠΟΥΡΓΕΙΟ ΥΠΟΔΟΜΩΝ ΚΑΙ ΜΕΤΑΦΟΡΩΝ / Γ.Γ.Υ. / Γ.Δ.Υ.Λ.Κ.Υ.
ΔΙΕΥΘΥΝΣΗ ΕΡΓΩΝ ΥΔΡΕΥΣΗΣ, ΑΠΟΧΕΤΕΥΣΗΣ ΚΑΙ ΕΠΕΞΕΡΓΑΣΙΑΣ ΛΥΜΑΤΩΝ (Δ18)

ΕΡΓΟ : ΚΑΤΑΣΚΕΥΗ ΕΡΓΩΝ ΥΔΡΕΥΣΗΣ ΝΟΜΩΝ ΠΡΕΒΕΖΑΣ-ΑΡΤΑΣ- ΛΕΥΚΑΔΑΣ.
ΠΡΟΜΕΛΕΤΕΣ & ΟΡΙΣΤΙΚΕΣ ΜΕΛΕΤΕΣ ΥΔΡΑΥΛΙΚΩΝ ΚΑΙ ΛΟΙΠΩΝ ΕΡΓΩΝ, ΥΠΟΣΤΗΡΙΚΤΙΚΕΣ ΜΕΛΕΤΕΣ (ΤΟΠΟΓΡΑΦΙΚΗ ΜΕΛΕΤΗ, ΠΕΡΙΒΑΛΛΟΝΤΙΚΗ ΜΕΛΕΤΗ, ΓΕΩΛΟΓΙΚΗ ΜΕΛΕΤΗ, ΓΕΩΤΕΧΝΙΚΕΣ ΕΡΕΥΝΕΣ ΚΑΙ ΜΕΛΕΤΕΣ κτλ.), ΤΕΥΧΗ ΔΗΜΟΠΡΑΤΗΣΗΣ
ΑΡ. ΜΕΛΕΤΗΣ: 2005ΣΕ07600000 / ΣΑΕ076

ΜΕΛΕΤΗ ΚΤΗΜΑΤΟΛΟΓΙΟΥ ΓΙΑ ΤΗΝ ΚΑΤΑΣΚΕΥΗ ΤΩΝ ΕΡΓΩΝ ΥΔΡΕΥΣΗΣ

Από Χ.Θ. 0+000 αγωγού "Μ" έως Χ.Θ. 56+490 αγωγού "Μ"
Από Χ.Θ. 0+000 αγωγού "Α" έως Χ.Θ. 1+383 αγωγού "Α"
(Στη Χ.Θ. 0+000, από τη Χ.Θ. 1+900 έως τη Χ.Θ. 2+100 στην τοπική κοινότητα Αγίου Γεωργίου,
από τη Χ.Θ. 17+400 έως τη Χ.Θ. 19+000 στην τοπική κοινότητα Νέας Κερασούντος ,
από τη Χ.Θ. 19+200 έως τη Χ.Θ. 23+400 στη τοπική κοινότητα Στεφάνης,
στη Χ.Θ. 42+500 στη τοπική κοινότητα Νικοπόλεως,
στη Χ.Θ. 54+500 στη δημοτική κοινότητα Πρέβεζας.)

ΔΗΜΟΣ / ΔΗΜΟΤΙΚΑ ΔΙΑΜΕΡΙΣΜΑΤΑ	ΠΕΡΙΦΕΡΕΙΑΚΗ ΕΝΟΤΗΤΑ:
Τ.Κ. ΑΓΙΟΥ ΓΕΩΡΓΙΟΥ (002), Δ.Κ. ΦΙΛΙΠΠΙΑΔΑΣ (061), Τ.Κ. ΝΕΑΣ ΚΕΡΑΣΟΥΝΤΟΣ (038), Τ.Κ. ΣΤΕΦΑΝΗΣ (058), Δ.Κ. ΛΟΥΡΟΥ (030), Τ.Κ. ΩΡΩΠΟΥ (064), ΝΕΑΣ ΣΑΜΨΟΥΝΤΟΣ (039) Τ.Κ. ΦΛΑΜΠΟΥΡΩΝ (040),Τ.Κ. ΜΙΧΑΛΙΤΣΙΟΥ (033), Τ.Κ. ΝΙΚΟΠΟΛΕΩΣ (043), Τ.Κ. ΜΥΤΙΚΑ (036), Δ.Κ. ΠΡΕΒΕΖΑΣ (050)	ΠΡΕΒΕΖΑΣ (40)

ΚΤΗΜΑΤΟΛΟΓΙΚΟ ΔΙΑΓΡΑΜΜΑ

ΣΤΑΔΙΟ ΚΤΗΜ/ΓΙΟΥ :	ΑΡΧΙΚΟ	ΑΡΙΘΜΟΣ ΣΧΕΔΙΟΥ	ΚΔ.29
		ΚΛΙΜΑΚΑ	1:1000

		ΟΝΟΜΑΤΕΠΩΝΥΜΟ	ΗΜΕΡΟΜΗΝΙΑ	ΥΠΟΓΡΑΦΗ
ΥΠΗΡΕΣΙΑ ΣΥΝΤΑΞΗΣ	Ο ΕΠΙΒΛΕΠΩΝ ΜΗΧΑΝΙΚΟΣ	Λ. ΔΑΡΑΒΕΛΗΣ		
	Η ΠΡΟΙΣΤΑΜΕΝΗ ΜΕΛΕΤΩΝ	Μ. ΧΑΤΖΟΠΟΥΛΟΥ		
	ΘΕΩΡΗΘΗΚΕ Η ΔΙΕΥΘΥΝΤΡΙΑ	Β. ΤΟΥΡΤΑ		
	ΕΓΚΡΙΤΙΚΗ ΑΠΟΦΑΣΗ :			

		ΟΝΟΜΑΤΕΠΩΝΥΜΟ	ΗΜΕΡΟΜΗΝΙΑ	ΥΠΟΓΡΑΦΗ
Δ/ΝΣΗ ΑΠΑΛΛΟΤΡΙΩΣΕΩΝ, ΤΟΠΟΓΡΑΦΗΣΕΩΝ & ΓΕΩΠΛΗΡΟΦΟΡΙΚΗΣ	Η ΕΛΕΓΞΑΣΑ ΜΗΧΑΝΙΚΟΣ	Μ. ΠΗΛΙΧΟΥ		
	Η ΠΡΟΙΣΤΑΜΕΝΗ ΑΠΑΛΛΟΤΡΙΩΣΕΩΝ	ΑΙΚ. ΡΩΜΑΙΔΟΥ		
	Ο ΑΝ. ΠΡΟΙΣΤΑΜΕΝΟΣ ΔΙΕΥΘΥΝΣΗΣ	Ι. ΚΑΝΕΛΛΟΠΟΥΛΟΣ		
	ΕΓΚΡΙΤΙΚΗ ΑΠΟΦΑΣΗ :			
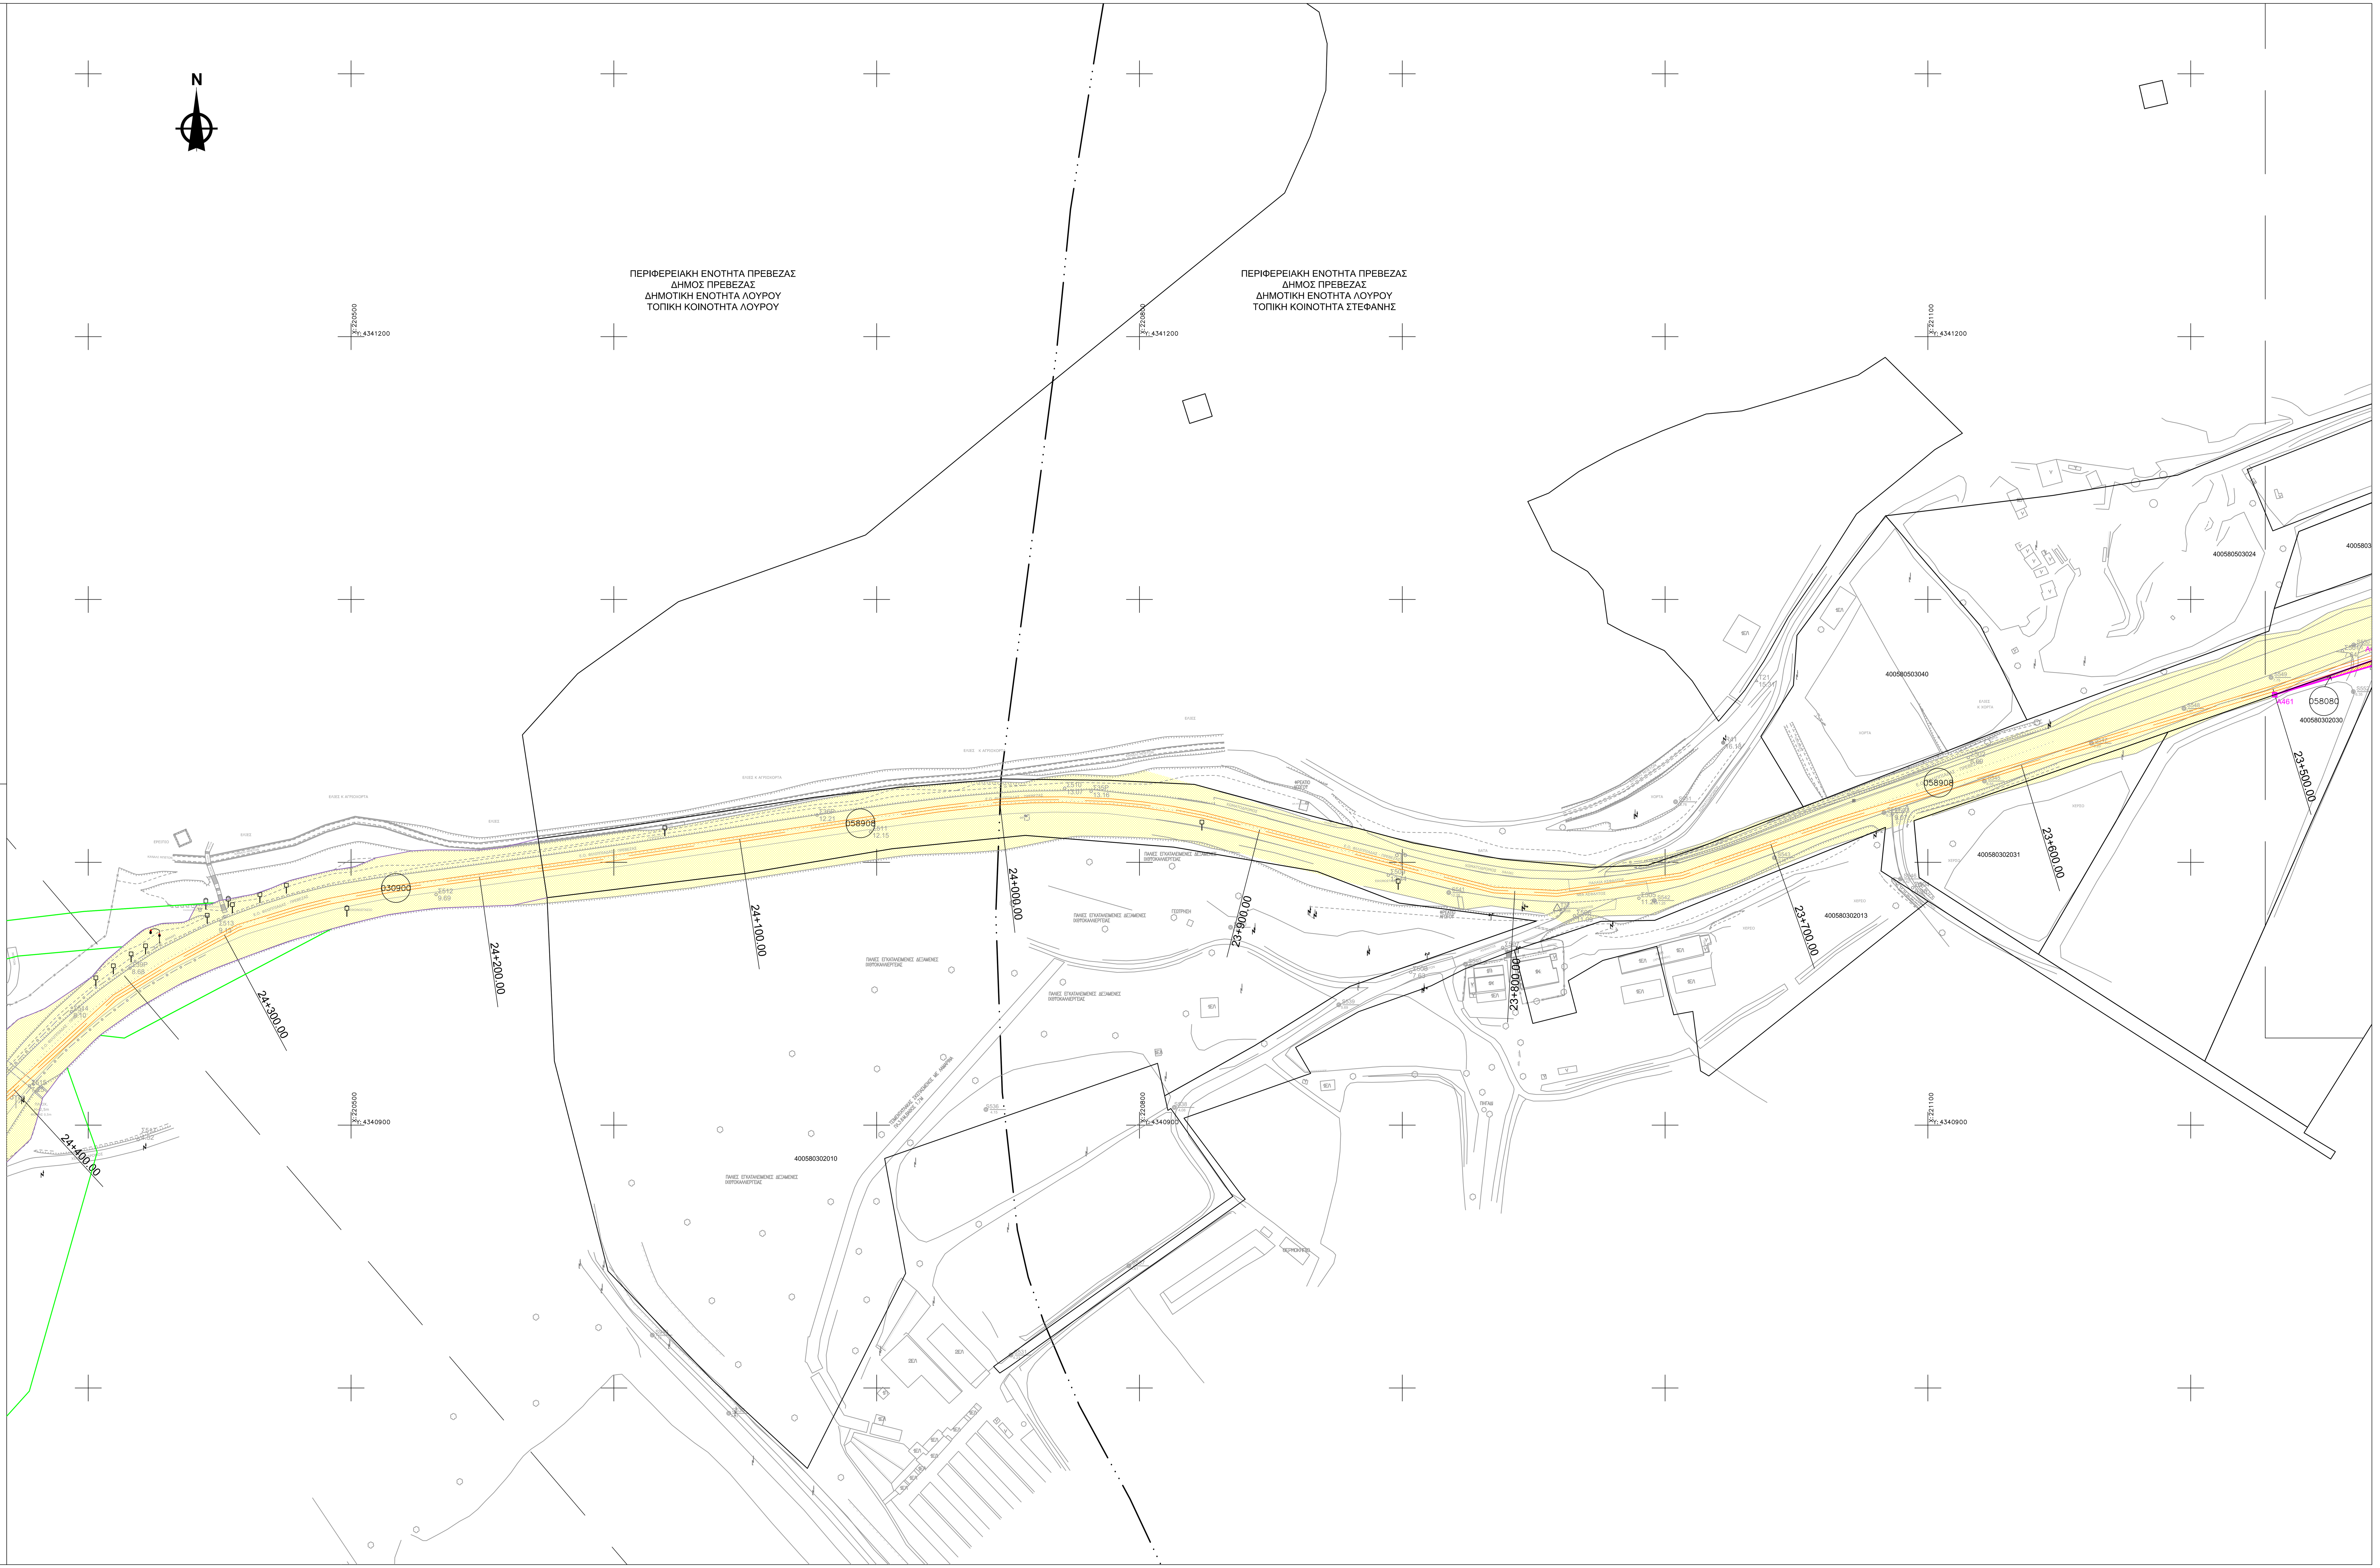
ΑΝΑΔΟΧΟΣ ΜΕΛΕΤΗΤΗΣ		Ο ΣΥΝΤΑΞΑΣ	ΕΚΠΡΟΣΩΠΟΣ ΜΕΛΕΤΗΤΩΝ
1. Α.D.T. - ΩΜΕΓΑ ΣΥΜΒΟΥΛΟΙ ΜΗΧΑΝΙΚΟΙ Α.Τ.Ε. 2. ΗΛΕΚΤΡΟΜΗΧΑΝΟΛΟΓΙΚΕΣ ΜΕΛΕΤΕΣ Α.Ε. 3. ΕΜΒΕΛΕΙΑ - ΣΥΜΒΟΥΛΟΙ ΓΕΩΤΕΧΝΙΚΟΙ ΜΗΧΑΝΙΚΟΙ Α.Ε. 4. ΙΩΑΝΝΗΣ ΑΓΓΕΛΙΔΗΣ του ΕΥΑΓΓΕΛΟΥ 5. ADVANCED ENVIRONMENTAL STUDIES ΣΥΜΒΟΥΛΟΙ ΜΗΧΑΝΙΚΟΙ Α. Ε.	ΟΝΟΜΑΤΕΠΩΝΥΜΟ	Ι. ΚΑΣΟΥΝΗΣ	Χ. ΑΝΔΡΙΚΟΠΟΥΛΟΣ
	ΗΜΕΡΟΜΗΝΙΑ	15.10.2020	15.10.2020
	ΥΠΟΓΡΑΦΗ		
ΤΙΤΛΟΣ ΣΥΜΒΑΣΗΣ :			
ΗΜ/ΝΑ ΣΥΜΒΑΣΗΣ :	25.04.2014