ΔΙΑΝΟΜΗ ΠΙΝΑΚΙΔΩΝ

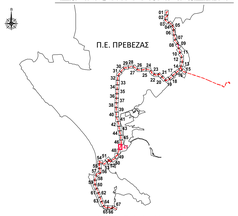

ΥΠΟΜΝΗΜΑ
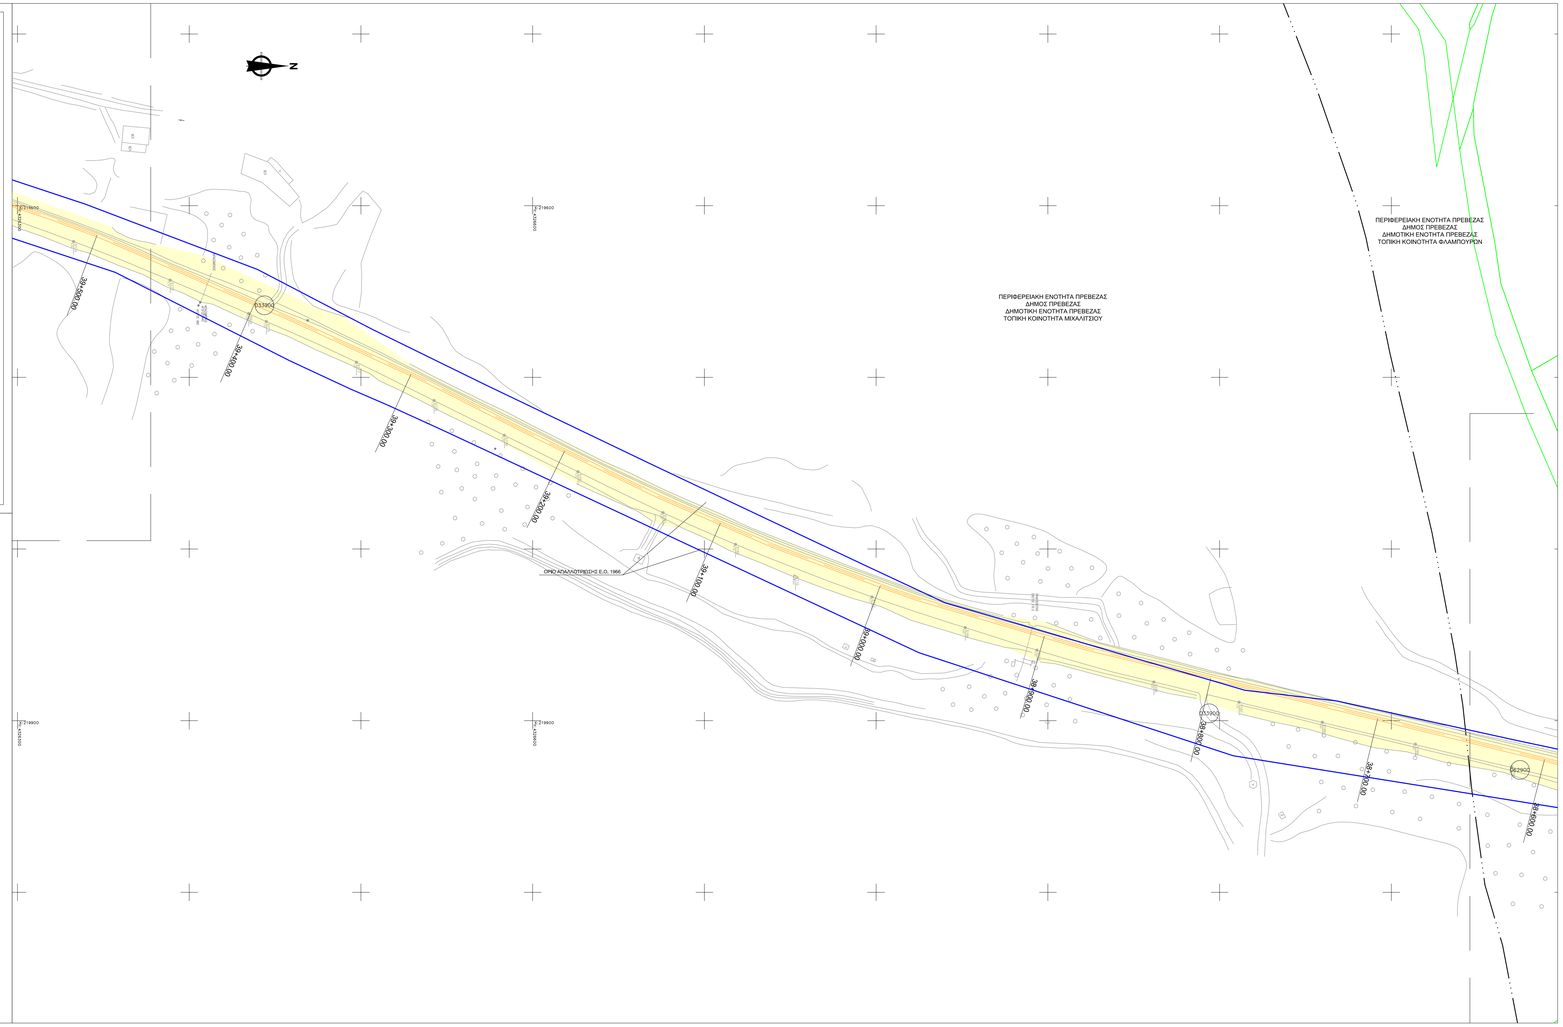
- Όριο Απαλλοτρίωσης με την αρίθμηση των σημείων οριοθέτησής της
- Όριο Διανομής
- Όριο Ιδιοκτησίας σύμφωνα με κτηματογράφηση
- Όριο Ιδιοκτησίας Σύμφωνα με το Εθνικό Κτηματολόγιο
- Όριο Κατάληψης Υφιστάμενης Οδού
- Όριο Υφιστάμενης Απαλλοτρίωσης
- Όριο Δήμου, Δημοτικού Διαμερίσματος
- 3402826080012 — Κωδικός Αριθμός Εθνικού Κτηματολογίου (Κ.Α.Ε.Κ.)
- 019/019 — Κωδικός Αριθμός Δημοσίων Έργων (Κ.Α.Δ.Ε.) 019: Δήμος, Κοινότητα, Δημ. Διαμέρισμα 019: Αριθμός Ιδιοκτησίας
- 213 — Αριθμός Κλήρου/αριθμός Αναδασμού - Διανομής
- Συρματόπλεγμα
- Τοίχος
- Κ/Χρη - κτίσμα, αριθμός ορόφων / είδος στέγης (Κ : Καρφοσκεπής, Π : πλακοσκεπής, Ε : Ελλινιή, Λ : Λαμαρίνα)
- Οριζοντιογραφία Οριστικής Μελέτης Χάραξης
- Υφιστάμενο Οδικό Δίκτυο
- Εκτάσεις προς Απαλλοτρίωση
- Όριο Περιφερειακής Ενότητας