


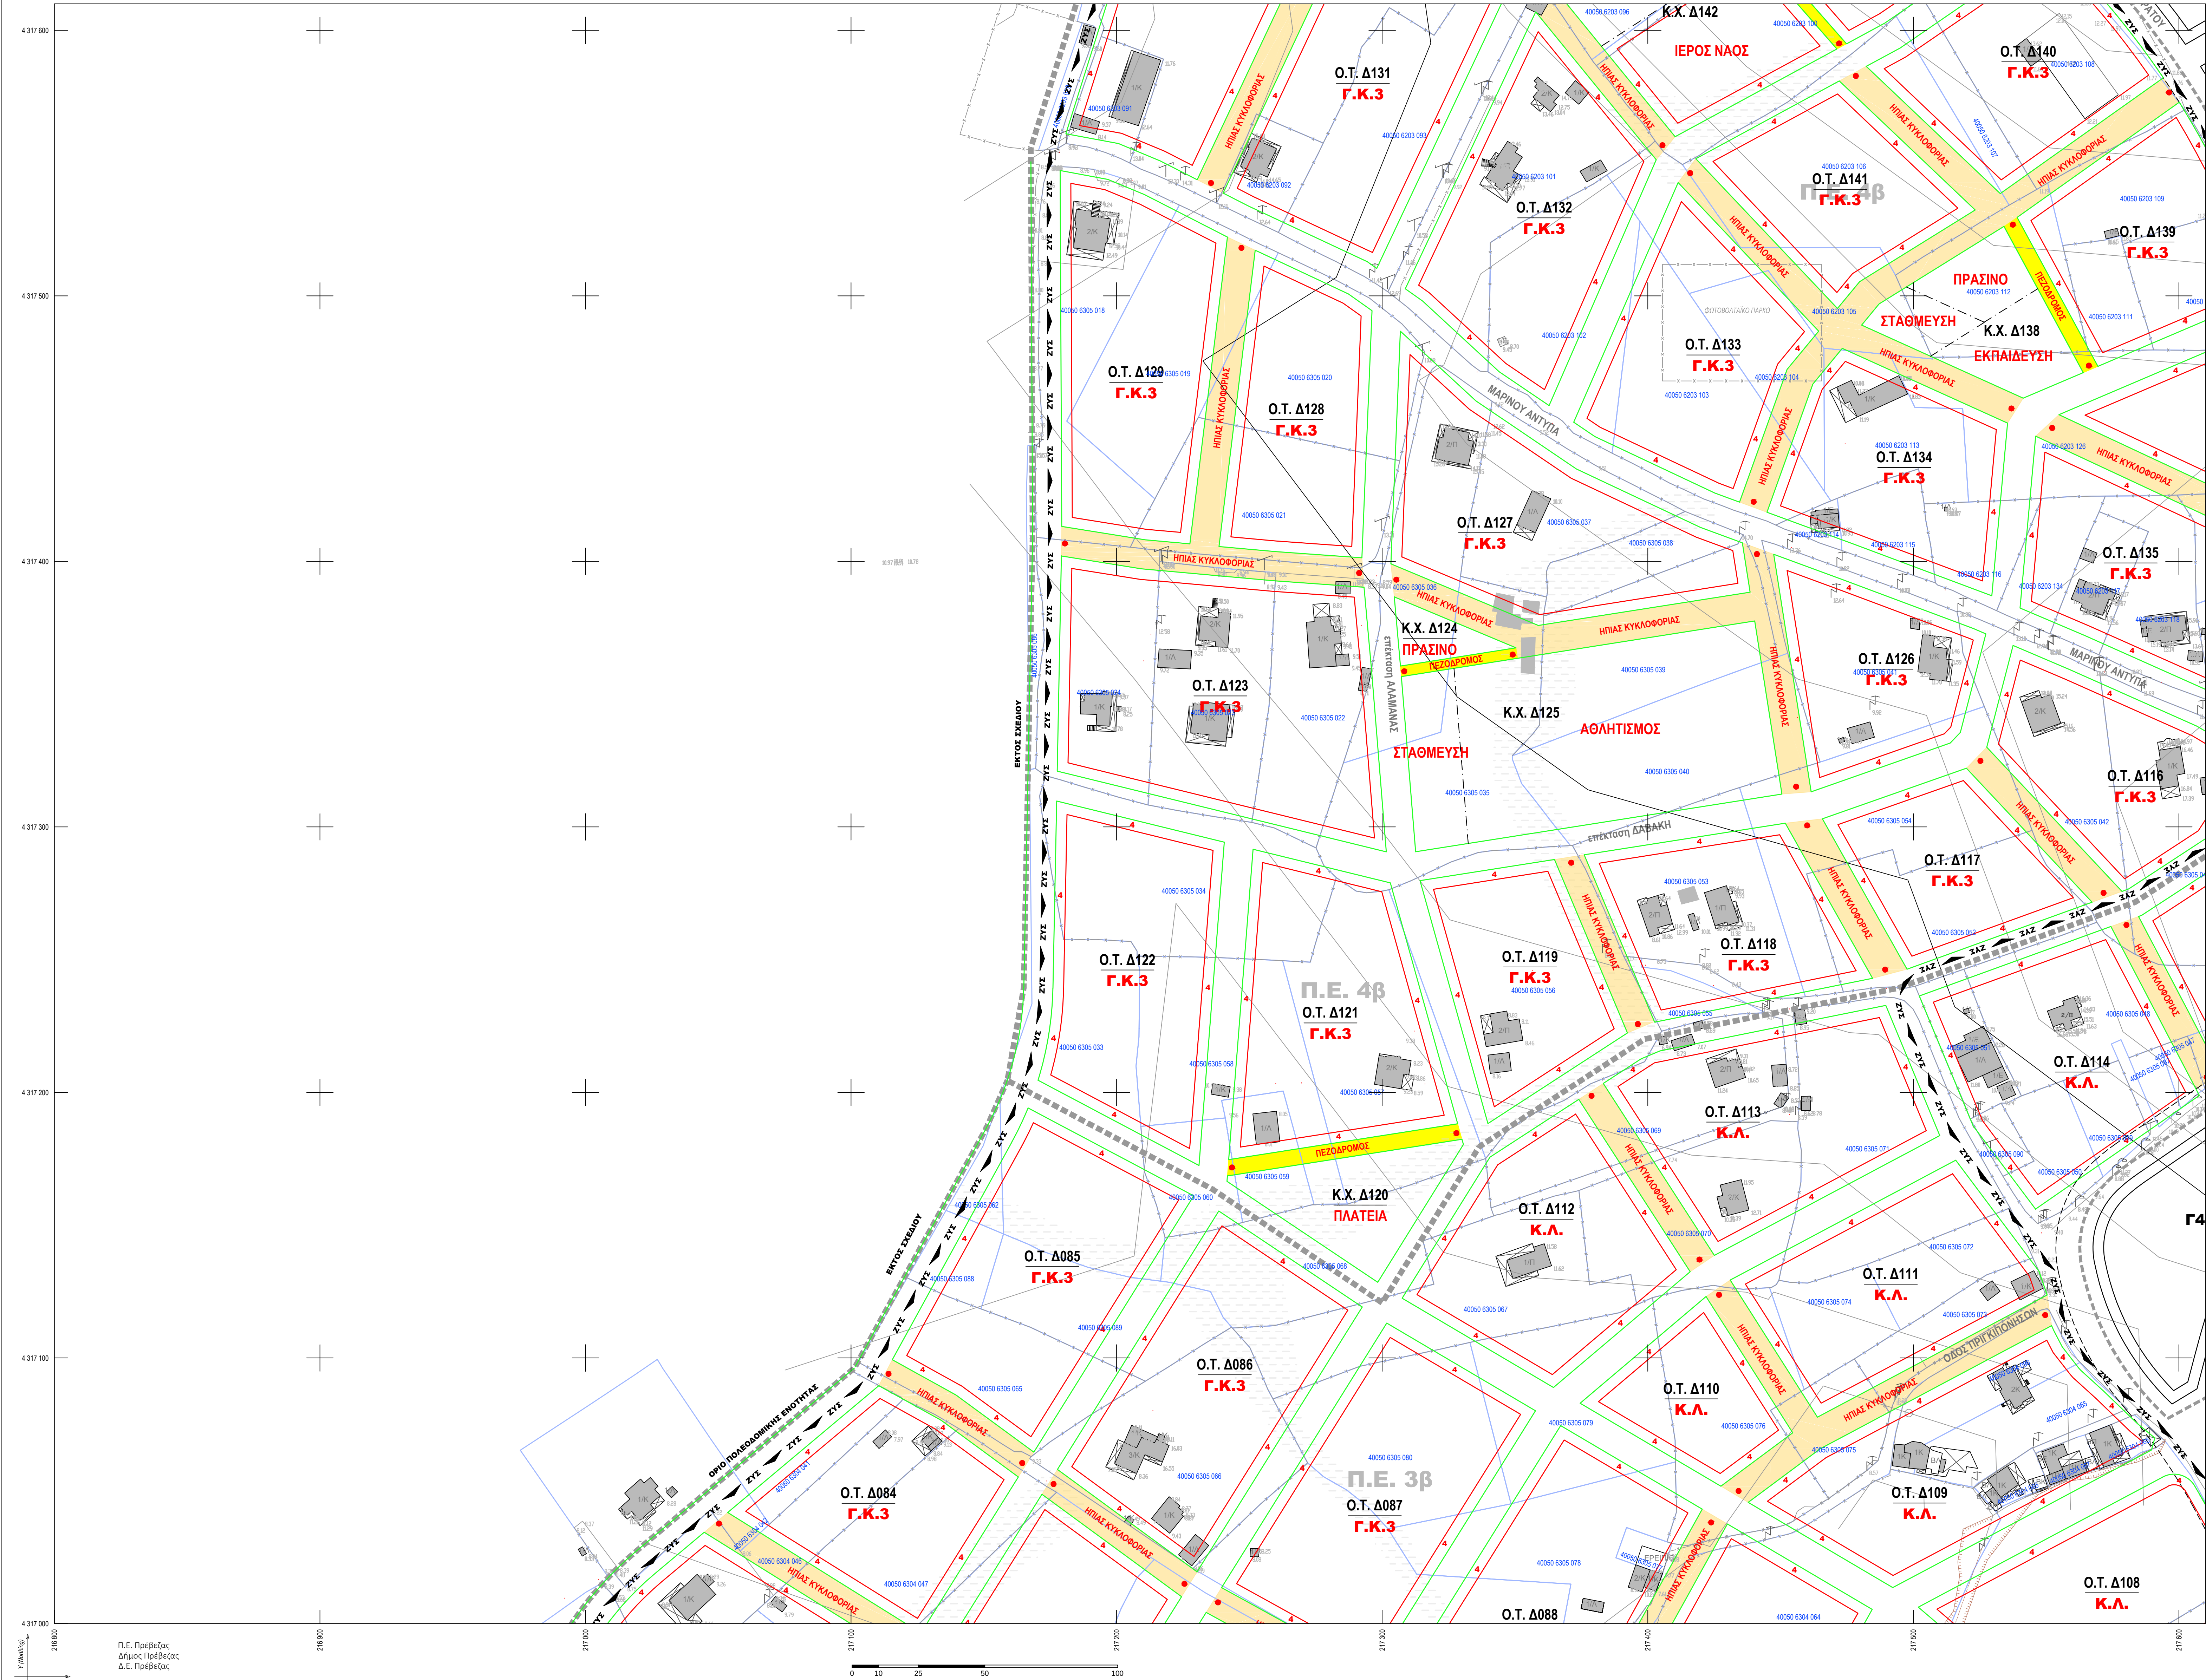

ΥΠΟΜΝΗΜΑ

1. Στοιχεία Ανάλυσης και Υποβάθρου

- Ισοψηφία ανά 1μ.
Ισοψηφία ανά 5μ.
Φυλάκισμα
Πόδι πρηνούς

- Γραμμή Αιολικού
Οριογραμμή ορασιπέμνου μέματος
Οριο δικαιοκτησίας
ΚΑΕΑΚ

2. Άλλοι περιορισμοί

2α. Αρχαιολογικοί Χώροι

- Οριο Αρχαιολογικού Χώρου
(όρια από Αρχαιολογικό Κτηματολόγιο)

- Σημειωτικό Μνημείο

2β. Περιοχές υπαγόμενες στις διατάξεις του δασικού νόμου

- ως δασική έκταση
(Αντικαθεν δασικού)

- ως δασική έκταση
(Εγκυρώσεις)

2γ. Περιορισμοί από την Γεωλογική Μελέτη

A1

- Περιοχή Α1 - ακατάλληλη για δόμηση: Η ζώνη των οριοθετημένων μεμάτων της περιοχής μελέτης, βάσει της

A2

- Περιοχή Α2 - ακατάλληλη για δόμηση: οι εκτάσεις εμφάνισης καλαμιώνων, προκειμένου να διατηρηθούν ως

A3

- Περιοχή Α3 - ακατάλληλη για δόμηση: ζώνη πλάτους 20μ. γύρω από το Δημοτικό Καυτητήριο Πρέβεζας.

ΚΠ-1

- Περιοχή ΚΠ1 - κατάλληλη για δόμηση υπό προϋποθέσεις: ζώνη πλάτους 10μ. εκατέρωθεν των γραμμών

- Οριο Περιοχής ΚΠ2 - ζώνη πλάτους 250μ. από τα όρια του Κοιμητηρίου Πρέβεζας, για την οποία η δόμηση

ΚΠ-3

- Περιοχή ΚΠ3 - κατάλληλη για δόμηση υπό προϋποθέσεις: το τμήμα της ΠΕ8β (σχεδόν το σύνολό της) που

ΚΠ-4

- Περιοχή ΚΠ4 - κατάλληλη για δόμηση υπό προϋποθέσεις: περιοχές, όπου μορφολογικές κλίσεις 5% και άνω

ΚΠ-5

- Περιοχή ΚΠ5 - κατάλληλη για δόμηση υπό προϋποθέσεις: τμήμα της ΠΕ8β εντός της Λεκάνης απορροής της μη

3. Στοιχεία Ρυμοτομικού Σχεδίου

Οριο Πολεοδομικής Ενότητας

Οριο Τομέα Οικονομικής Δόμησης

Αριθμός Τομέα Οικονομικής Δόμησης

Υποστηρίχτη Ρυμοτομική Γραμμή

Υποστηρίχτη Οικοδομική Γραμμή

Καταργούμενη Ρυμοτομική Γραμμή

Καταργούμενη Οικοδομική Γραμμή

Ρυμοτομική Γραμμή

Οικοδομική Γραμμή

ΠΕΖΟΔΡΟΜΟΣ

ΗΛΙΑΣ ΚΥΚΛΟΦΟΡΙΑΣ

Ο.Τ. 000

Κ.Χ. 000

Γ.Κ.2

Κ.Λ.

Κ.Π.Η.

Κ.ΝΕΟΤ.

ΠΟΛΙΤ.Κ.

Π.Χ.

Πεζοδρόμος

Δρόμος (ήτοις) κυκλοφορίας

Αρχή - Τέλος Πεζοδρόμου /

Δρόμου (ήτοις) κυκλοφορίας

Αριθμητική Οικοδομικών Τετραγώνων

και Κονοσχιστών Χωρών

Γενική Κατοικία 2

Γενική Κατοικία 3

Κεντρικές Λεωτοκίες

Κέντρο Προστασίας Ηλικιωμένων

Κέντρο Νεότητας

Πολιτιστικό Κέντρο

Παιδική Χαρά

ΕΛΛΗΝΙΚΗ ΔΗΜΟΚΡΑΤΙΑ
ΠΕΡΙΦΕΡΕΙΑΚΗ ΕΝΟΤΗΤΑ ΠΡΕΒΕΖΑΣ
ΔΗΜΟΣ ΠΡΕΒΕΖΑΣ

ΜΕΛΕΤΗ
«ΚΤΗΜΑΤΟΓΡΑΦΗΣΗ - ΠΟΛΕΟΔΟΜΗΣΗ ΠΡΑΞΕΩ ΕΦΑΡΜΟΓΗΣ
ΠΕΡΙΟΧΩΝ ΕΠΕΚΤΑΣΗΣ ΚΑΙ ΤΩΝ ΟΡΙΟΘΕΤΗΜΕΝΩΝ ΠΕΡΙΟΧΩΝ
ΤΟΥ ΔΗΜΟΥ ΠΡΕΒΕΖΑΣ, ΠΕ3Β, ΠΕ4Β, ΠΕ5Β, ΠΕ7Β, ΠΕ8Β3,
ΠΕ9Δ - ΑΓΙΟΣ ΓΕΩΡΓΙΟΣ - ΠΑΝΤΟΚΡΑΤΟΡΑΣ, ΠΕ19 ΨΑΘΑΚΙ»

P 8-1 02168-431941	P 8-2 02176-431941	P 7-3 02184-431881	P 7-4 02192-431881
P 7-1 02168-431881	P 7-2 02176-431881	P 6-1 02168-431821	P 6-2 02176-431821
P 5-1 02168-431761	P 5-2 02176-431761	P 4-1 02168-431701	P 4-2 02176-431701
P 3-1 02168-431641	P 3-2 02176-431641	P 2-1 02168-431581	P 2-2 02176-431581
P 1-1 02168-431521	P 1-2 02176-431521		

ΠΟΛΕΟΔΟΜΙΚΗ
ΜΕΛΕΤΗ
Β' ΦΑΣΗ


ΡΥΜΟΤΟΜΙΚΟ
ΣΧΕΔΙΟ

ΑΡΙΘΜΟΣ ΣΧΕΔΙΟΥ

P 4-1

ΚΑΙΜΑΚΑ

1:1.000

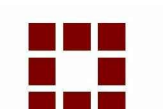ΑΝΑΔΟΧΟΙ	ΣΥΜΠΡΑΤΤΟΝΤΑ ΓΡΑΦΕΙΑ ΜΕΛΕΤΩΝ	1. INFOTERRA Α.Ε. 2. ΓΡΑΦΕΙΟ ΔΟΞΙΑΔΗ Α.Ε. 3. ΣΑΠΑΡΗΛΑΣ ΚΩΝΣΤΑΝΤΙΝΟΣ 4. HYDROMENT Α.Ε.
ΣΥΝΤΑΞΗ	 Γραφείο Δοξιάδη	ΗΜΕΡΟΜΗΝΙΑ ΦΕΒΡΟΥΑΡΙΟΣ 2025
	Η Επιβλέπουσα Μηχανικός	ΥΠΟΓΡΑΦΗ 
	ΜΟΡΑΙΤΗ ΚΩΝΣΤΑΝΤΙΝΑ ΑΓΡΟΝΟΜΟΣ ΤΟΠΟΓΡΑΦΟΣ ΜΗΧΑΝΙΚΟΣ	Θεωρήθηκε Πρέβεζα ... / ... / 202...
	Εγκριτική Απόφαση Δήμου Πρέβεζας	ΤΖΙΜΑ ΓΕΩΡΓΙΑ ΠΟΛΙΤΙΚΟΣ ΜΗΧΑΝΙΚΟΣ Αναπλ. Προϊσταμένη της Δνσης Πολεοδομίας