


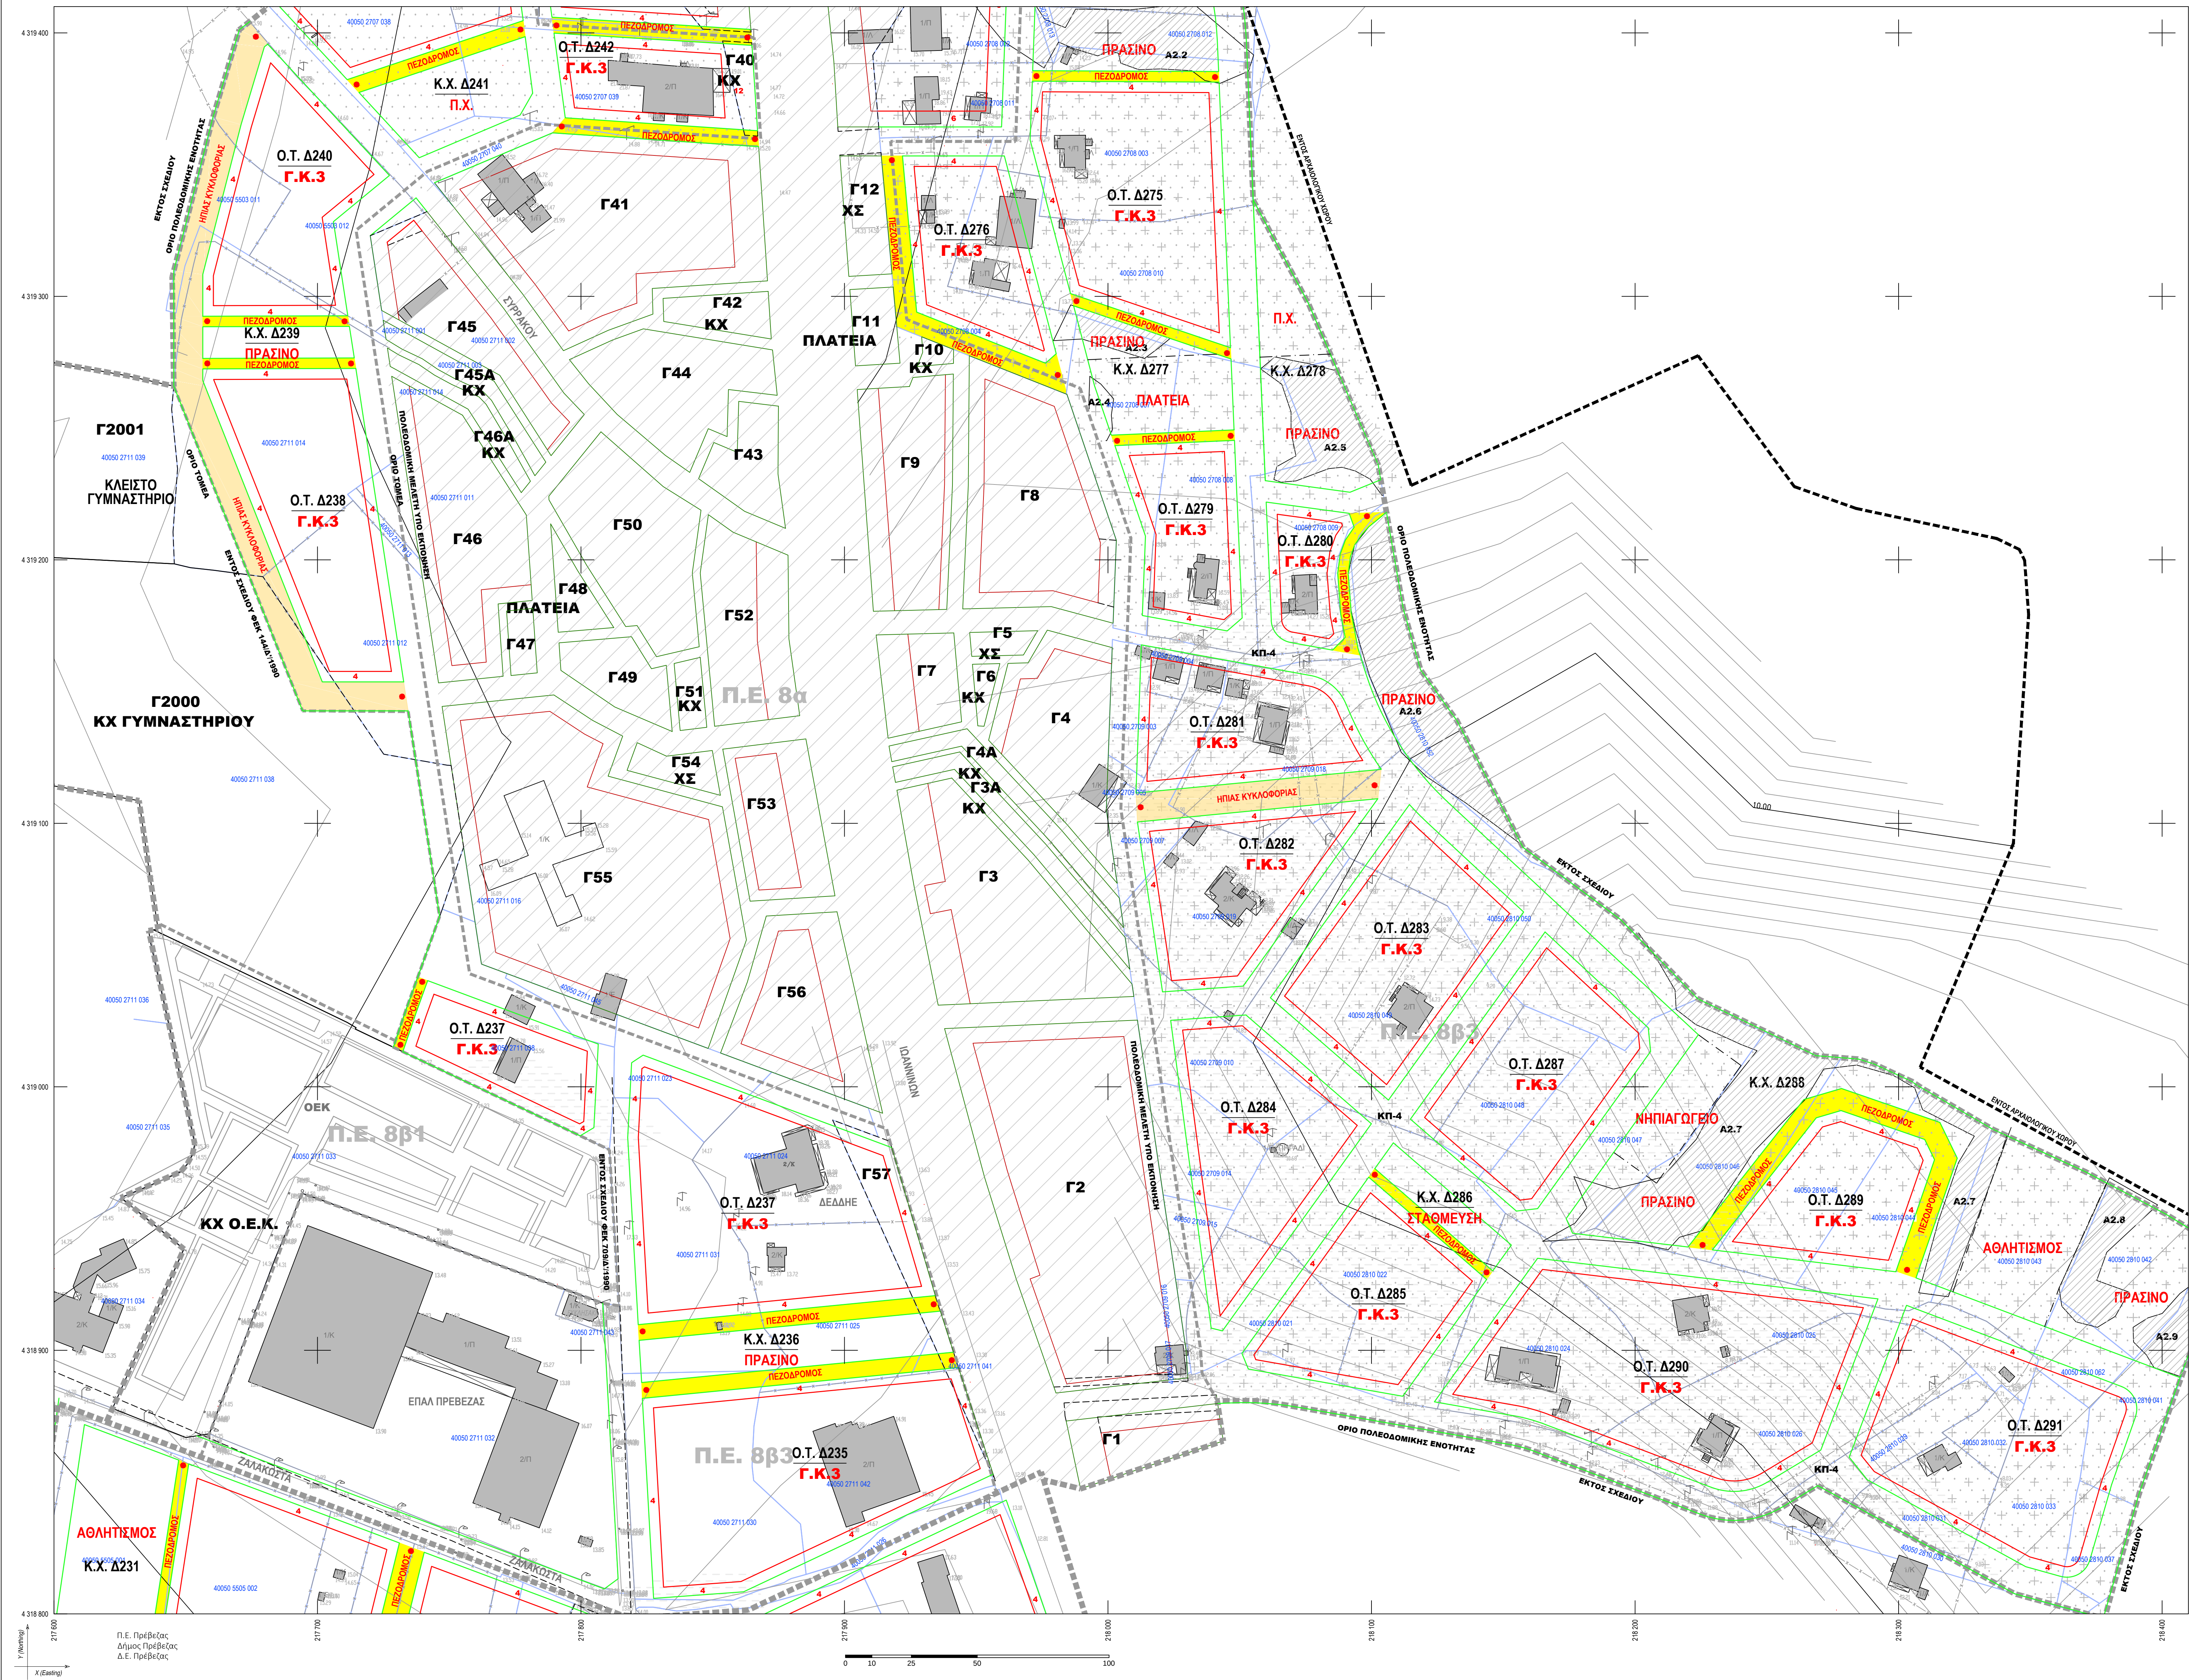

ΥΠΟΜΝΗΜΑ

1. Στοιχεία Ανάπτυξης και Υποβάθρου

Ισοψηφία ανά 1μ.

Ισοψηφία ανά 5μ.

Φυλά πρηνούς

Γραμμή Ανεμοκόλου

Οργανωμένη οριοθετημένη μέριμνα

Οριο Διοικητικής

ΚΑΕΑΚ

2. Άλλοι περιορισμοί

2α. Αρχαιολογικοί Χώροι

Οριο Αρχαιολογικού Χώρου

Οριο Αρχαιολογικού Κτηματολογίου

Σημειωμένο Μνημείο

2β. Περιοχές υπαγόμενες στις διατάξεις του δασικού νόμου

Δ.Δ.

ως δασική έκταση

Δ.Δ.

ως δασική έκταση

2γ. Περιορισμοί από την Γεωλογική Μελέτη

A1

A2

A3

ΚΠ-1

ΚΠ-3

ΚΠ-4

ΚΠ-5

3. Στοιχεία Ρυμοτομικού Σχεδίου

Οριο Πολεοδομικής Ενότητας

Οριο Τομέα Οικονομικής Δομής

Αριθμός Τομέα Οικονομικής Δομής

Υφιστάμενη Ρυμοτομική Γραμμή

Υφιστάμενη Οικοδομική Γραμμή

Καταρτιζόμενη Ρυμοτομική Γραμμή

Καταρτιζόμενη Οικοδομική Γραμμή

Ρυμοτομική Γραμμή

Οικοδομική Γραμμή

ΠΕΖΟΔΡΟΜΟΣ

ΗΛΙΑΣ ΚΥΚΛΟΦΟΡΙΑΣ

Ο.Τ. 000

Κ.Χ. 000

Γ.Κ.2

Γ.Κ.3

Κ.Λ.

Κ.Π.Η.

Κ.ΝΕΟΤ.

ΠΟΛΙΤ.Κ.

Π.Χ.

ΠΕΖΟΔΡΟΜΟΣ

ΗΛΙΑΣ ΚΥΚΛΟΦΟΡΙΑΣ

Ο.Τ. 000

Κ.Χ. 000

Γ.Κ.2

Γ.Κ.3

Κ.Λ.

Κ.Π.Η.

Κ.ΝΕΟΤ.

ΠΟΛΙΤ.Κ.

Π.Χ.

ΕΛΛΗΝΙΚΗ ΔΗΜΟΚΡΑΤΙΑ

ΠΕΡΙΦΕΡΕΙΑΚΗ ΕΝΟΤΗΤΑ ΠΡΕΒΕΖΑΣ

ΔΗΜΟΣ ΠΡΕΒΕΖΑΣ

ΜΕΛΕΤΗ

«ΚΤΗΜΑΤΟΓΡΑΦΗΣΗ - ΠΟΛΕΟΔΟΜΗΣΗ ΠΡΑΞΕΩΝ ΕΦΑΡΜΟΓΗΣ ΠΕΡΙΟΧΩΝ ΕΠΕΚΤΑΣΗΣ ΚΑΙ ΤΩΝ ΟΡΙΟΘΕΤΗΜΕΝΩΝ ΠΕΡΙΟΧΩΝ ΤΟΥ ΔΗΜΟΥ ΠΡΕΒΕΖΑΣ, ΠΕ3Β, ΠΕ4Β, ΠΕ5Β, ΠΕ7Β, ΠΕ8Β3, ΠΕ9Δ - ΑΓΙΟΣ ΓΕΩΡΓΙΟΣ - ΠΑΝΤΟΚΡΑΤΟΡΑΣ, ΠΕ19 ΨΑΘΑΚΙ»

Π.Ε. 8β3

Π.Ε. 8β2

Π.Ε. 8β1




