
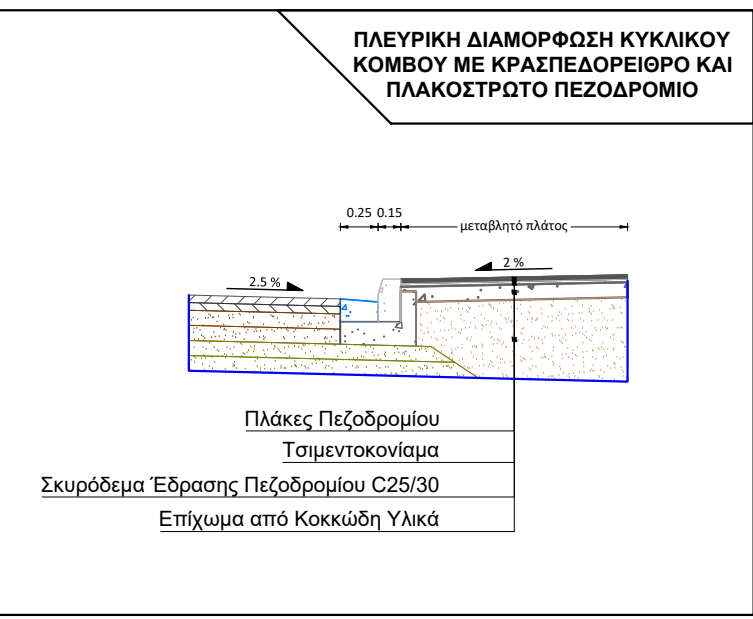


ΥΠΟΜΝΗΜΑ

	ΑΣΟΝΑΣ ΔΙΑΤΟΜΩΝ
	ΣΤΑΘΜΗ ΦΥΣΙΚΟΥ ΕΔΑΦΟΥΣ
	ΕΚΣΚΑΦΕΣ
	ΣΤΑΘΜΗ ΧΩΜΑΤΟΥΡΓΙΚΩΝ
	ΣΤΡΩΣΗ ΕΔΡΑΣΗΣ ΟΔΟΣΤΡΩΜΑΤΟΣ
	ΥΠΟΒΑΣΗ ΟΔΟΣΤΡΩΣΙΑΣ
	ΒΑΣΗ ΟΔΟΣΤΡΩΣΙΑΣ
	ΑΣΦΑΛΤΙΚΗ ΣΤΡΩΣΗ ΒΑΣΗΣ
	ΑΣΦΑΛΤΙΚΗ ΣΤΡΩΣΗ ΚΥΚΛΟΦΟΡΙΑΣ
	ΠΛΑΚΕΣ ΠΕΖΟΔΡΟΜΙΟΥ
	ΤΣΙΜΕΝΤΟΚΟΝΙΑΜΑ
	ΣΚΥΡΟΔΕΜΑ ΕΔΡΑΣΗΣ
	ΕΠΙΧΩΜΑ ΑΠΟ ΚΟΚΚΩΔΗ ΥΛΙΚΑ
	ΤΟΙΧΟΣ ΣΚΥΡΟΔΕΜΑΤΟΣ
	ΜΕΤΑΒΑΤΙΚΟ ΕΠΙΧΩΜΑ

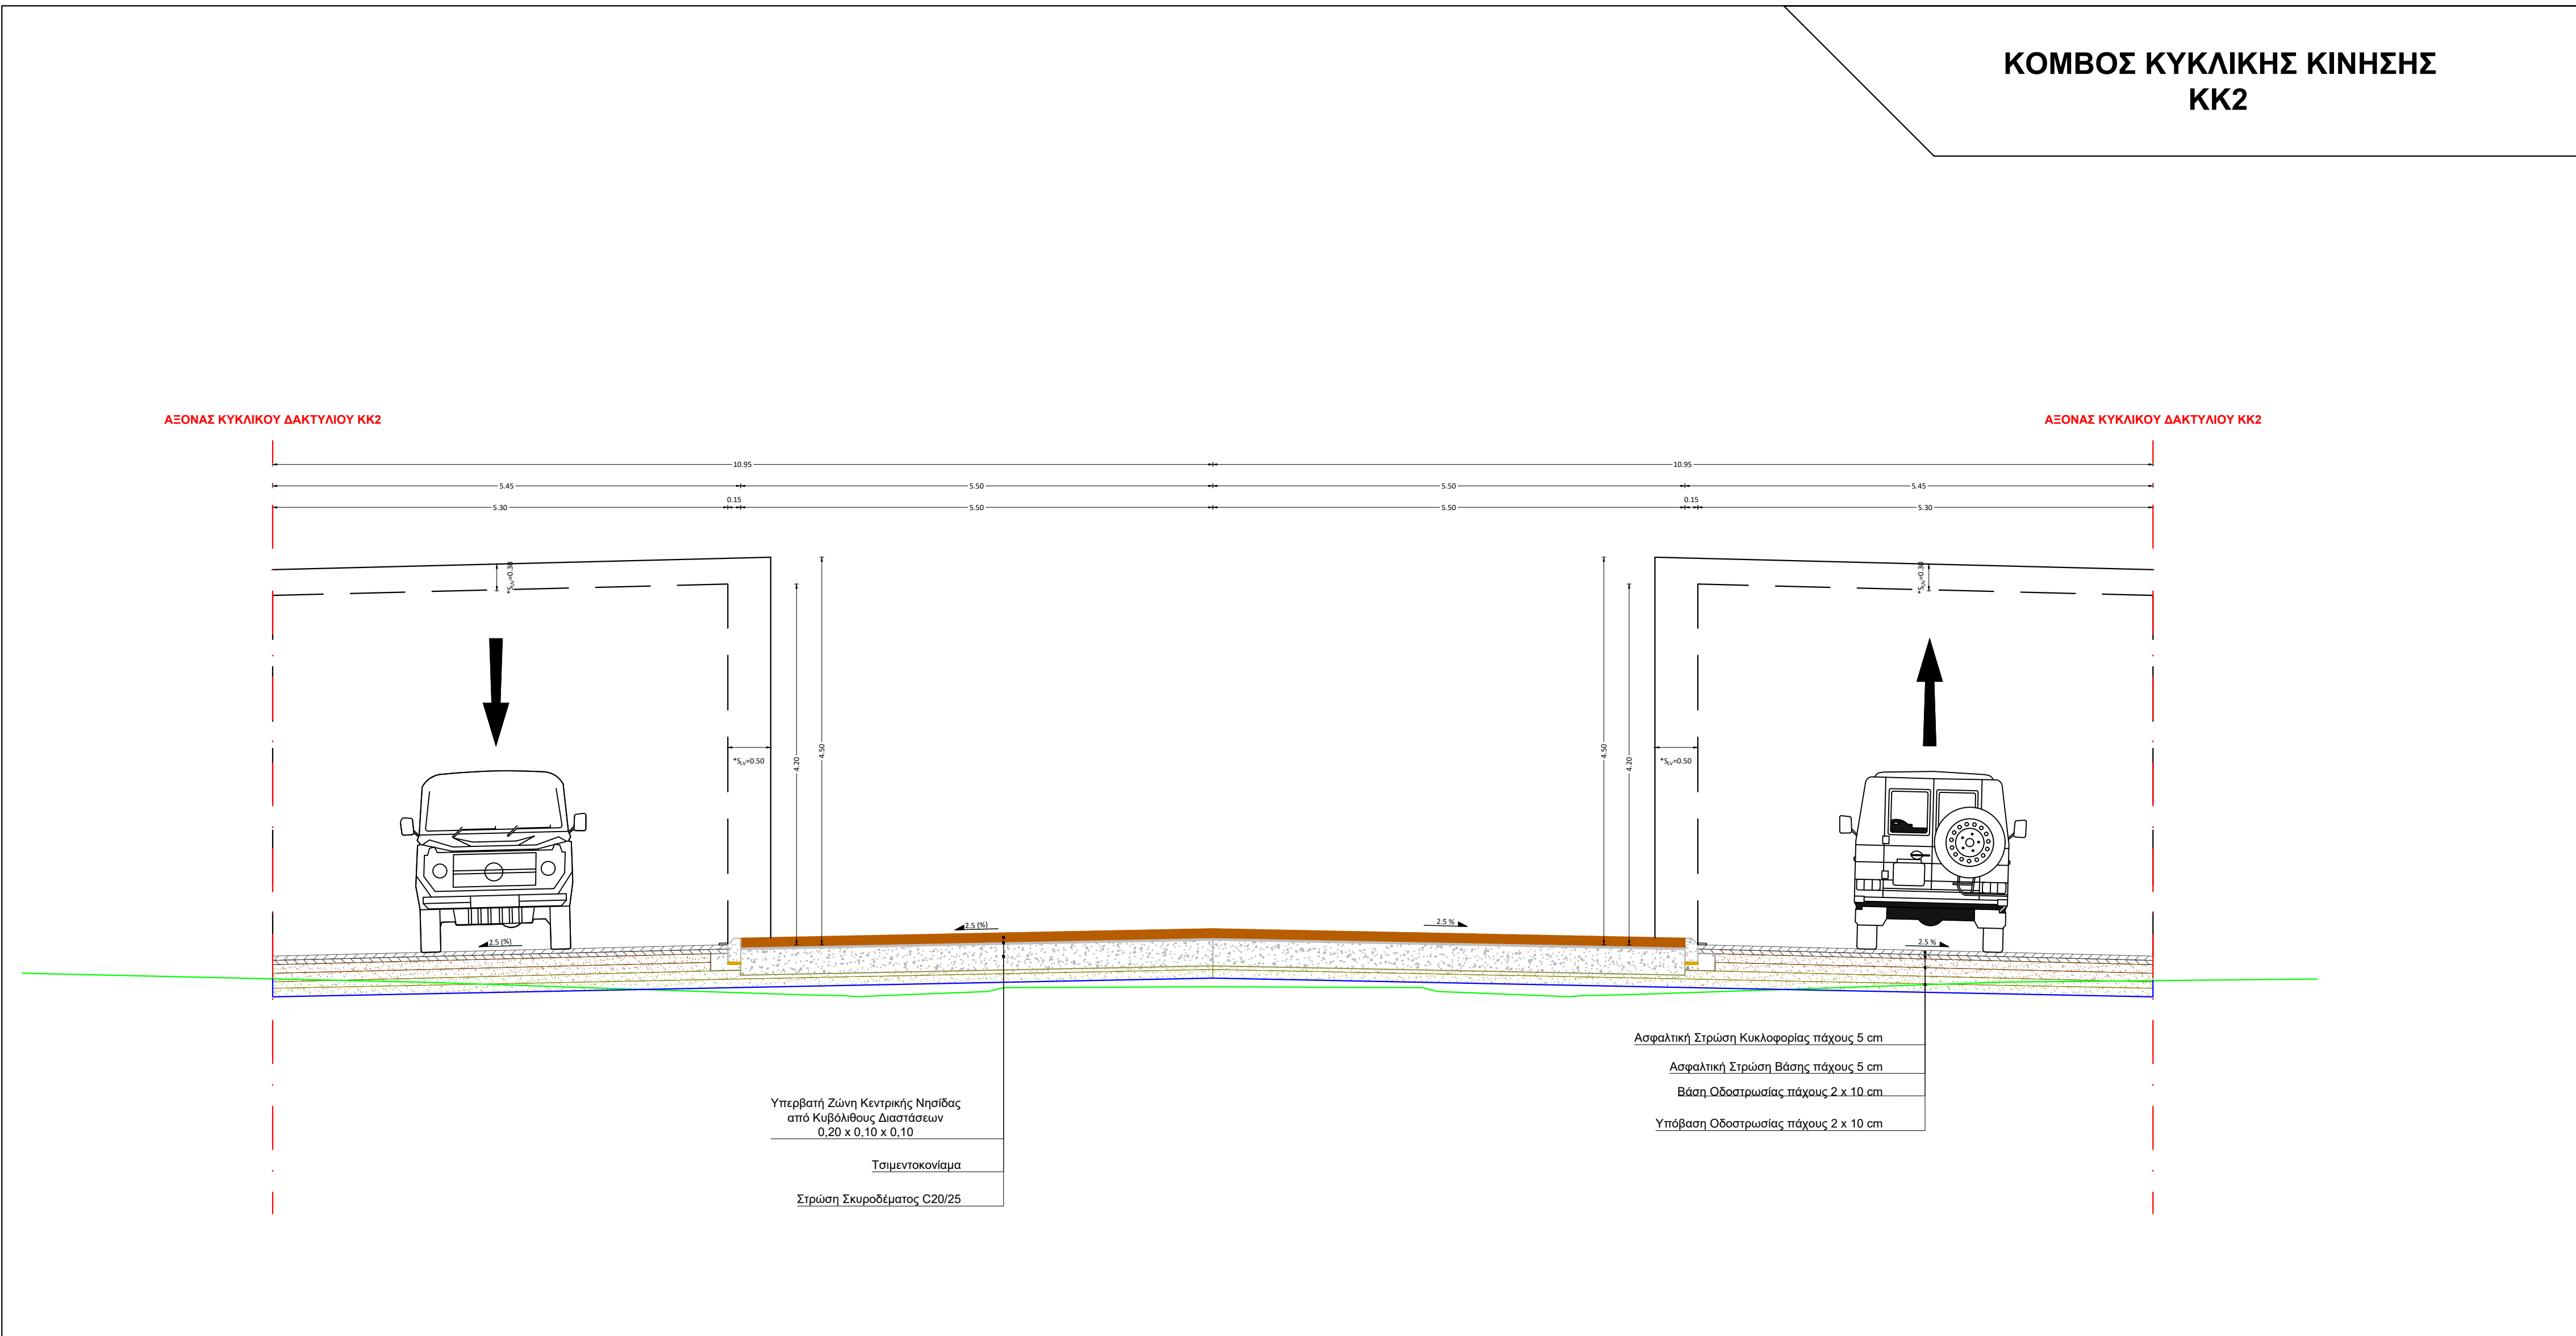

ΕΛΛΗΝΙΚΗ ΔΗΜΟΚΡΑΤΙΑ
ΔΗΜΟΣ ΠΡΕΒΕΖΑΣ

ΔΙΑΜΟΡΦΩΣΗ ΠΕΡΙΟΧΗΣ ΦΟΡΟΥ ΔΗΜΟΥ ΠΡΕΒΕΖΑΣ

ΟΡΙΣΤΙΚΗ ΜΕΛΕΤΗ ΟΔΟΠΟΙΑΣ








Α ΑΝΑΘΕΩΡΗΣΗ
ΙΟΥΛΙΟΣ 2022

ΤΙΤΛΟΣ	ΤΥΠΙΚΕΣ ΔΙΑΤΟΜΕΣ ΚΥΚΛΙΚΩΝ ΚΟΜΒΩΝ ΚΚ1 ΚΑΙ ΚΚ2	ΚΛΙΜΑΚΑ
ΚΩΔΙΚΟΣ	ΦΟΡ-ΟΡ-ΟΔΟ-Σ-ΤΔΙ-001-Α	1:50

ΥΠΟΓΡΑΦΕΣ - ΣΦΡΑΓΙΔΕΣ - ΘΕΩΡΗΣΕΙΣ





ΣΥΝΤΑΧΘΗΚΕ ΠΡΕΒΕΖΑ .../.../2022	ΕΛΕΓΧΘΗΚΕ ΠΡΕΒΕΖΑ .../.../2022	ΘΕΩΡΗΘΗΚΕ ΠΡΕΒΕΖΑ .../.../2022
		ΚΟΙΝΩΤΙΚΑ ΜΟΡΦΗ ΤΟΠΟΓΡΑΦΙΚΕΣ ΜΕΛΕΤΕΣ ΔΙΕΥΘΥΝΤΑ Τ.Υ.Δ.Π.


ΠΡΟΜΟΔΟΣΤΗΝ
ΑΡΧΙΤΕΚΤΟΝΙΚΗ ΑΠΟΒΛΕΨΗ

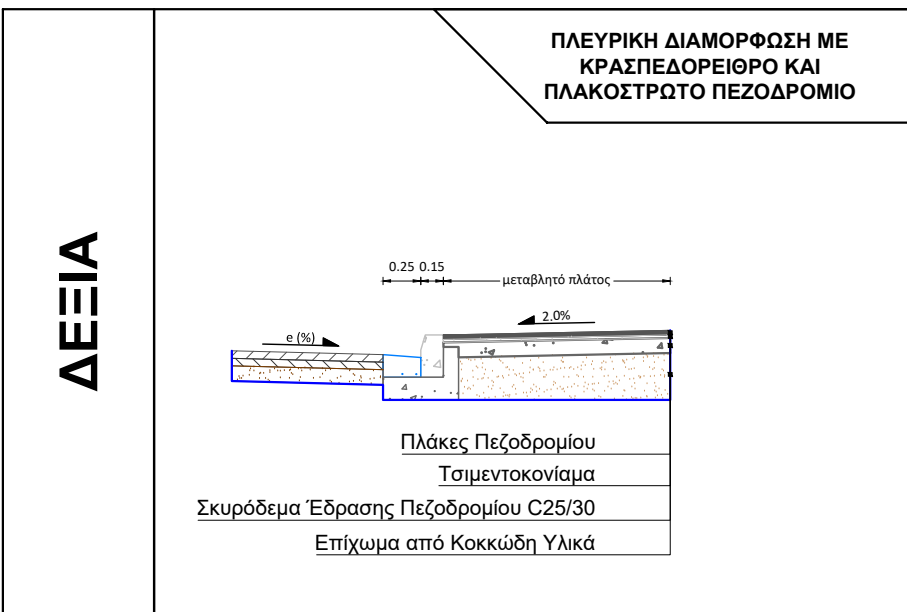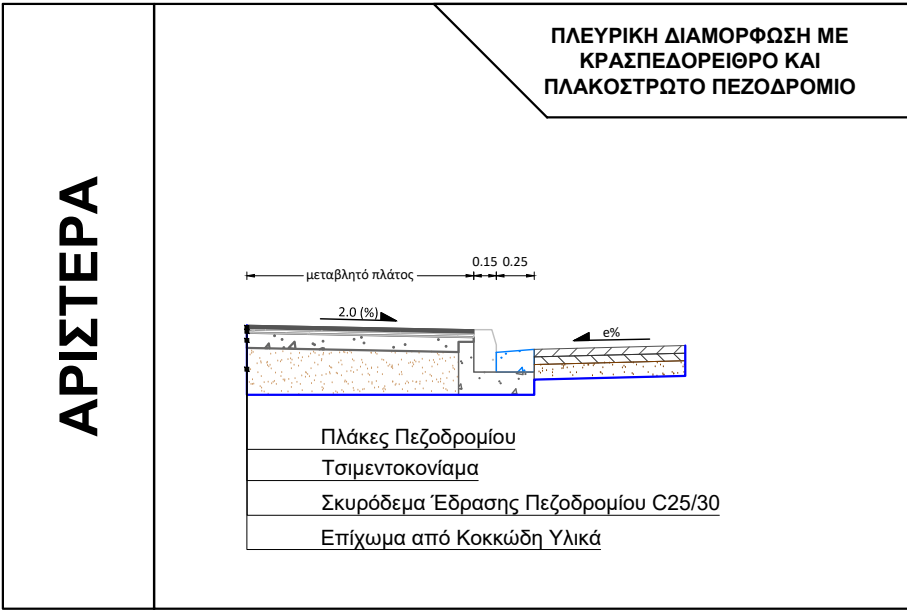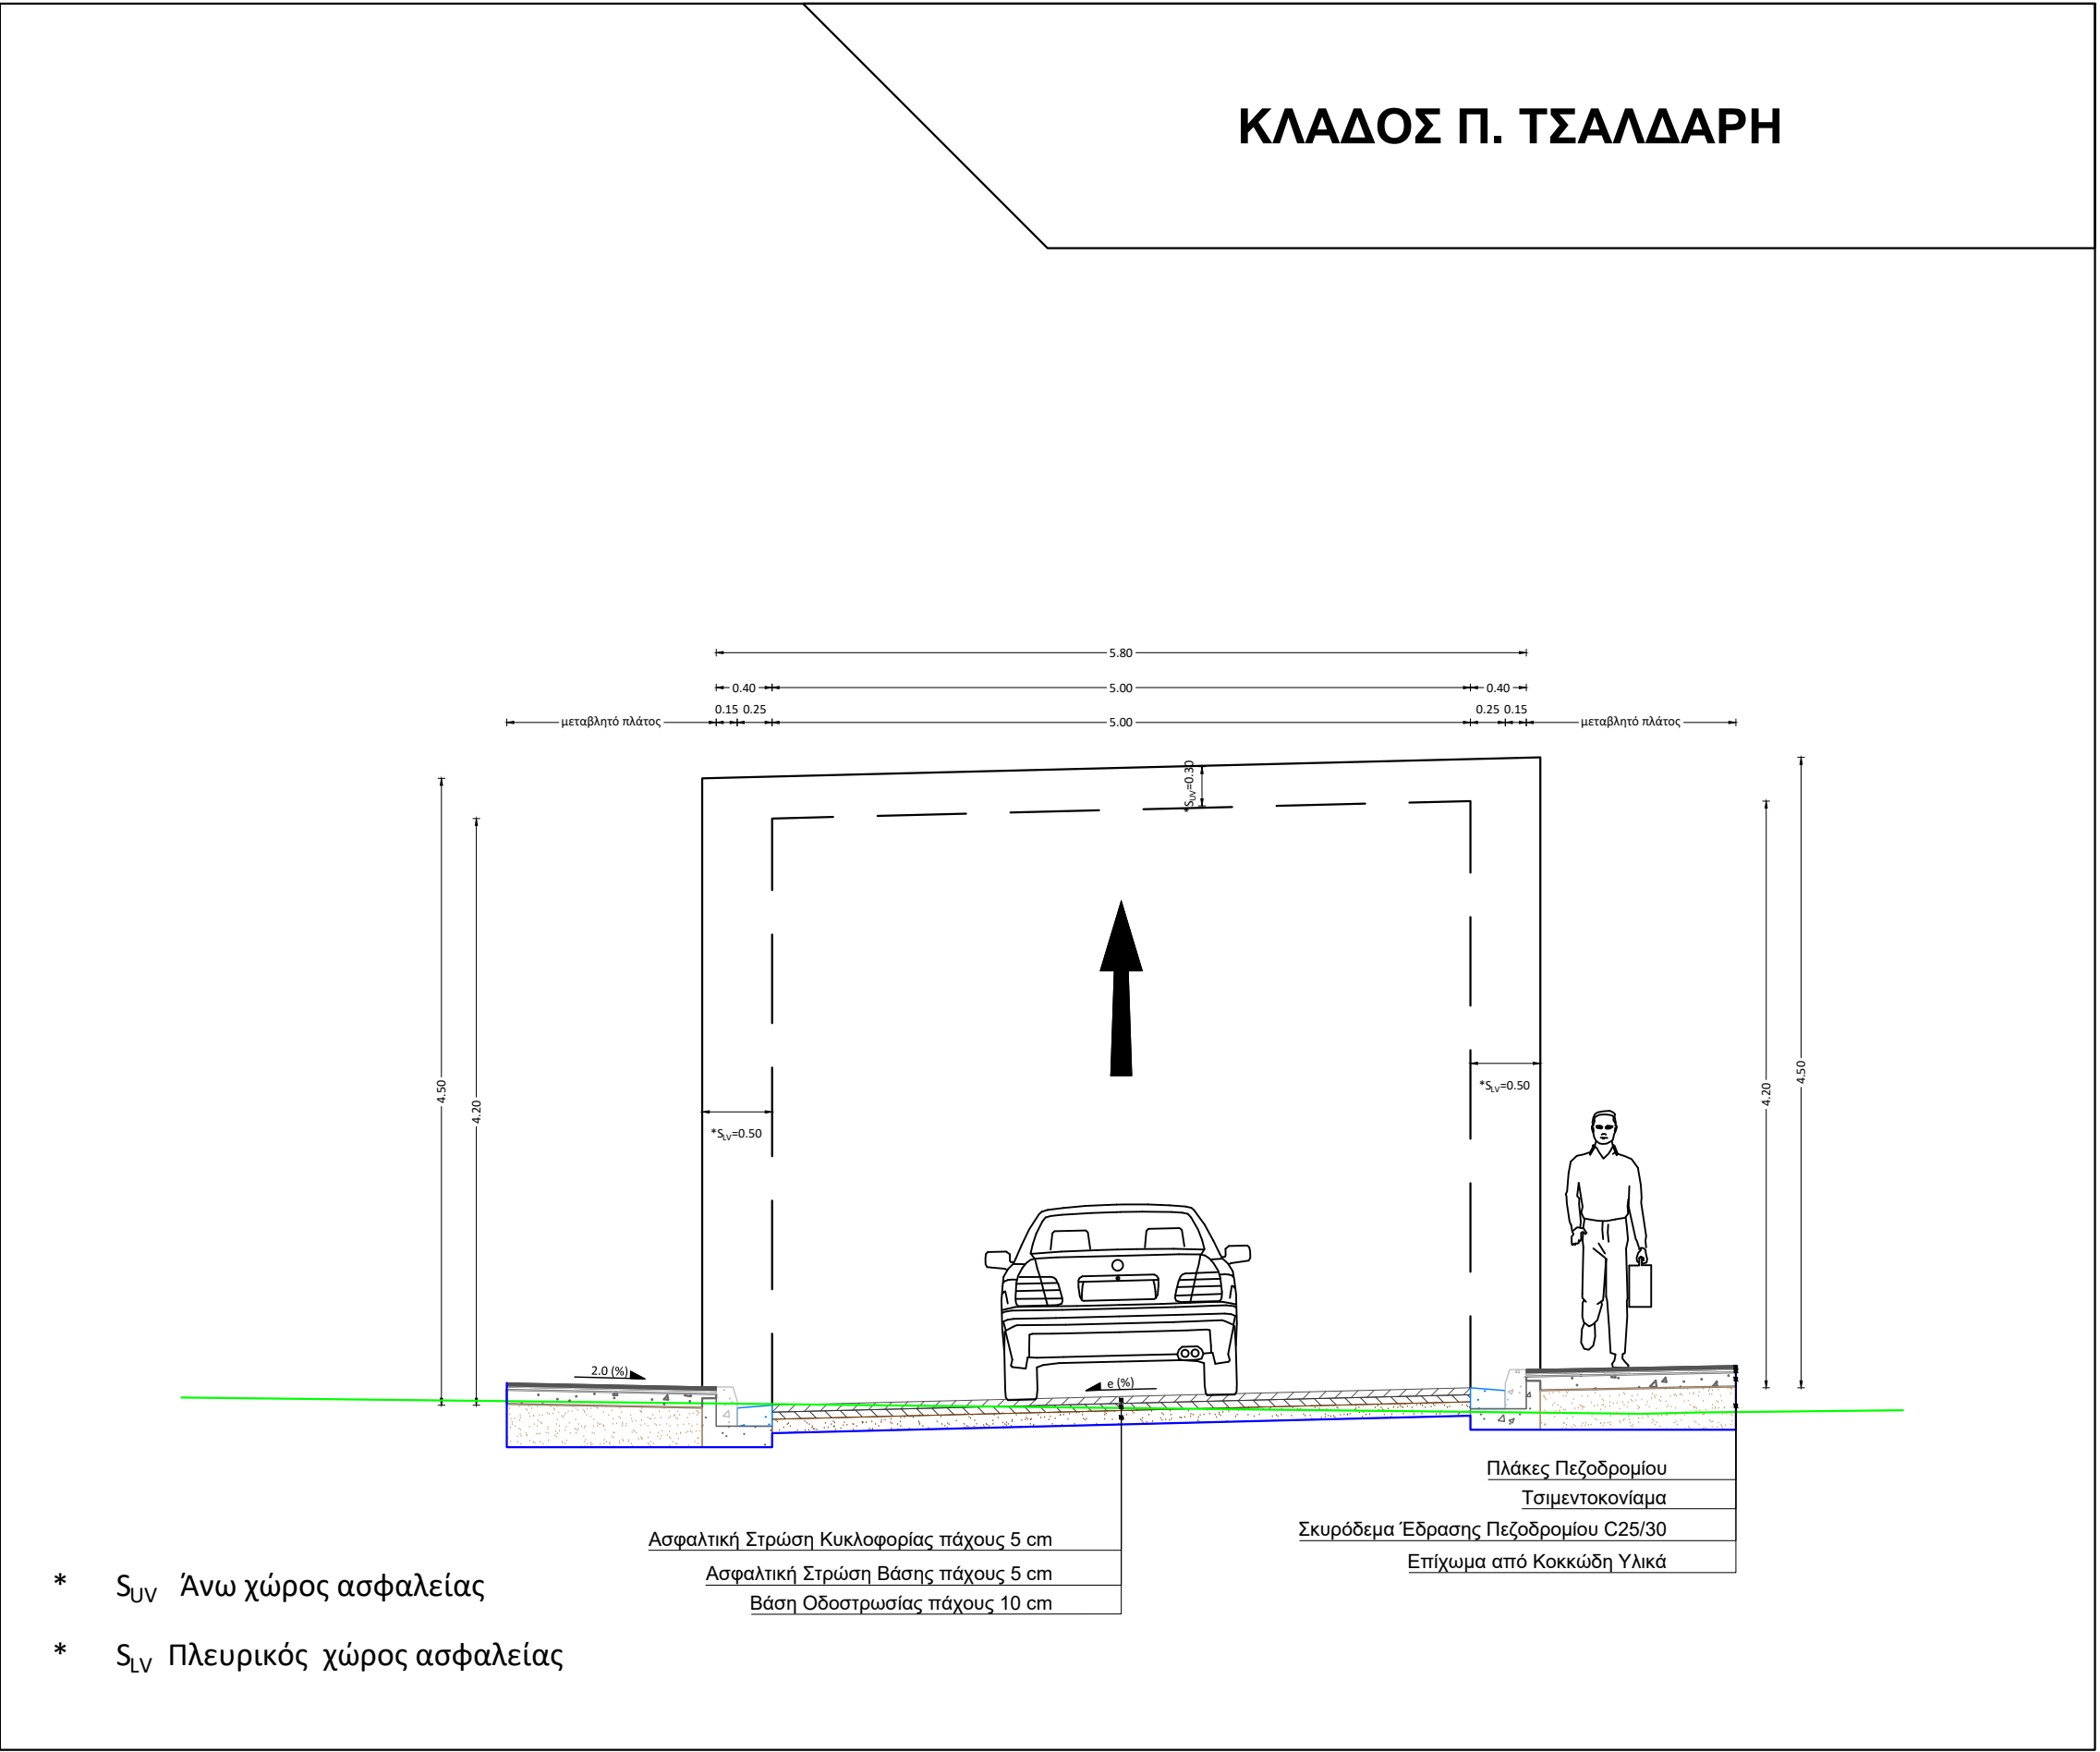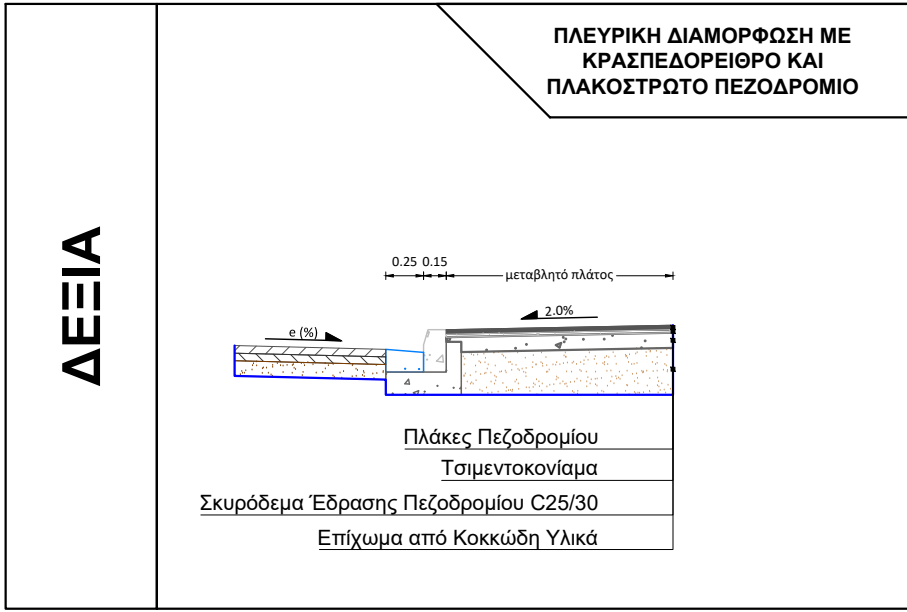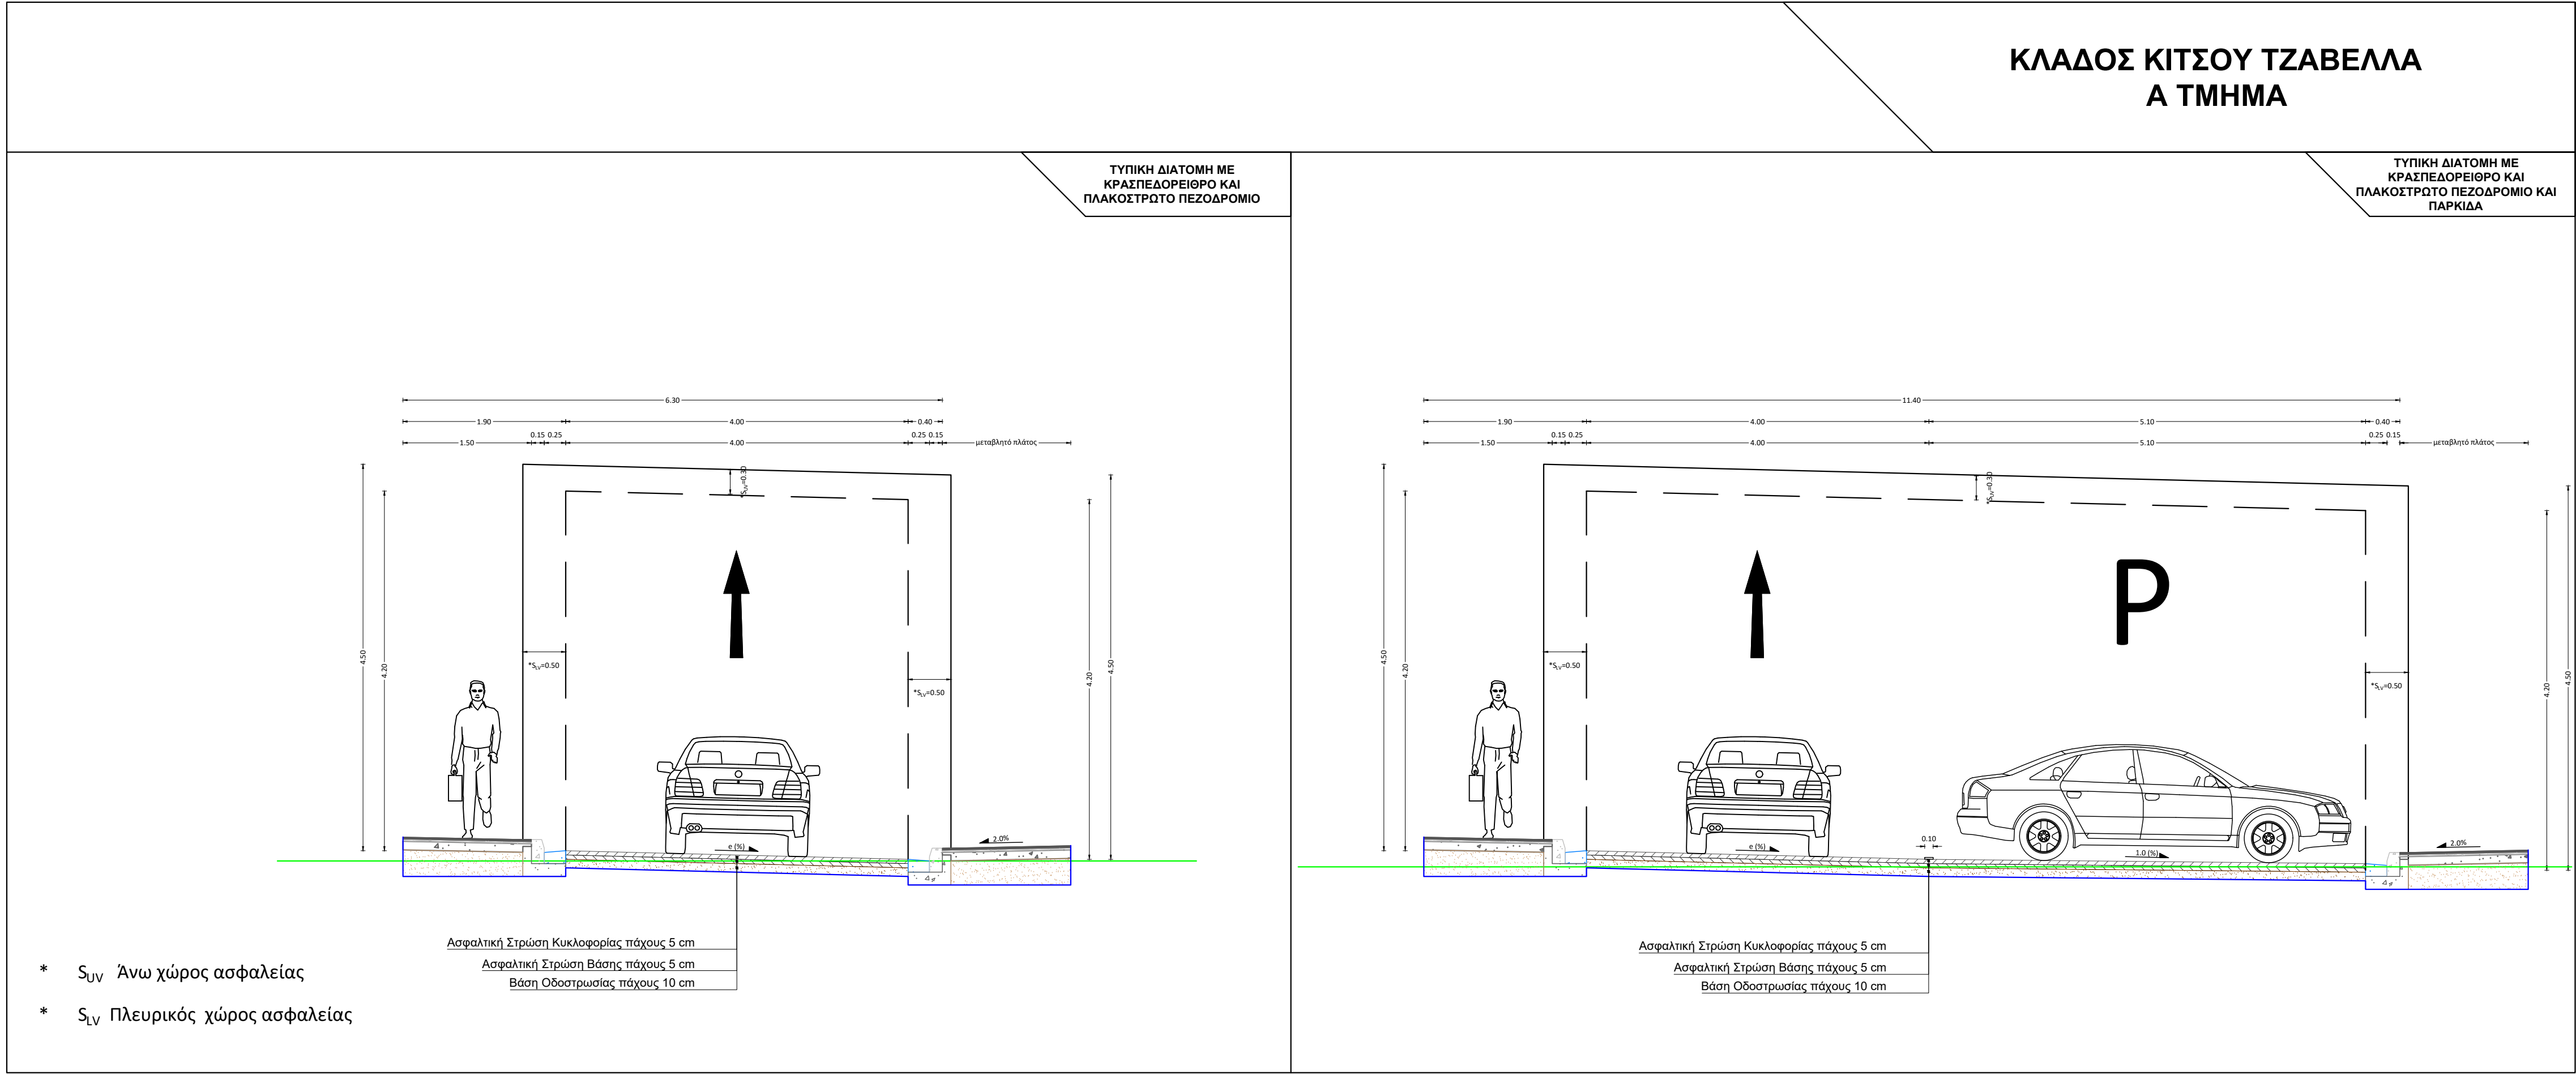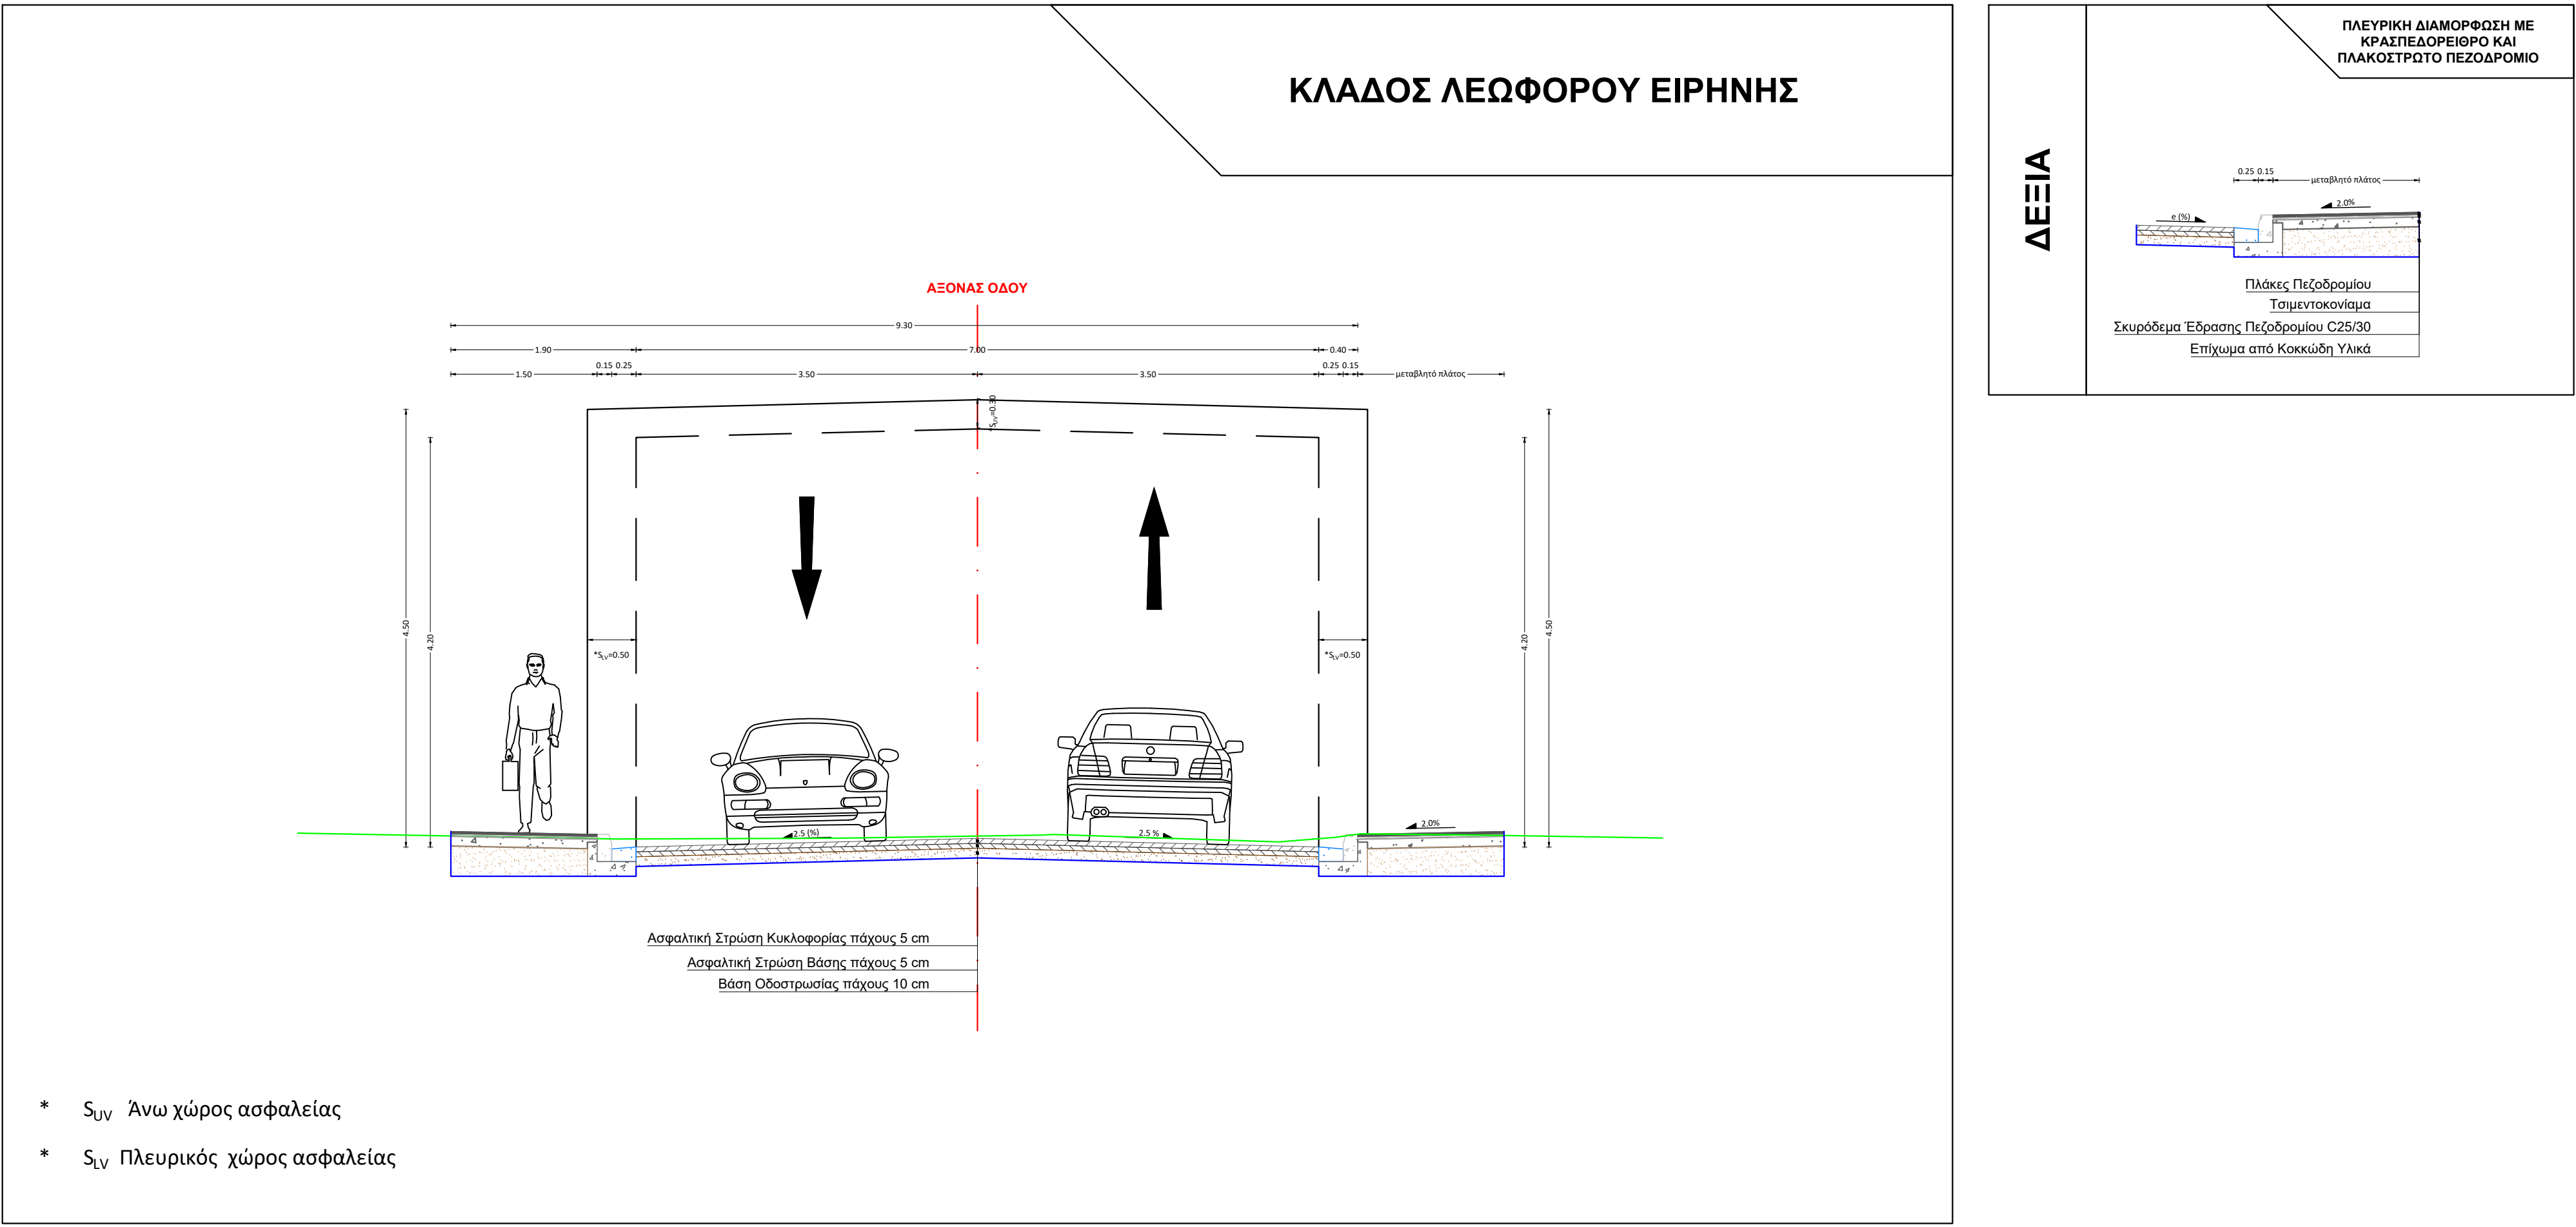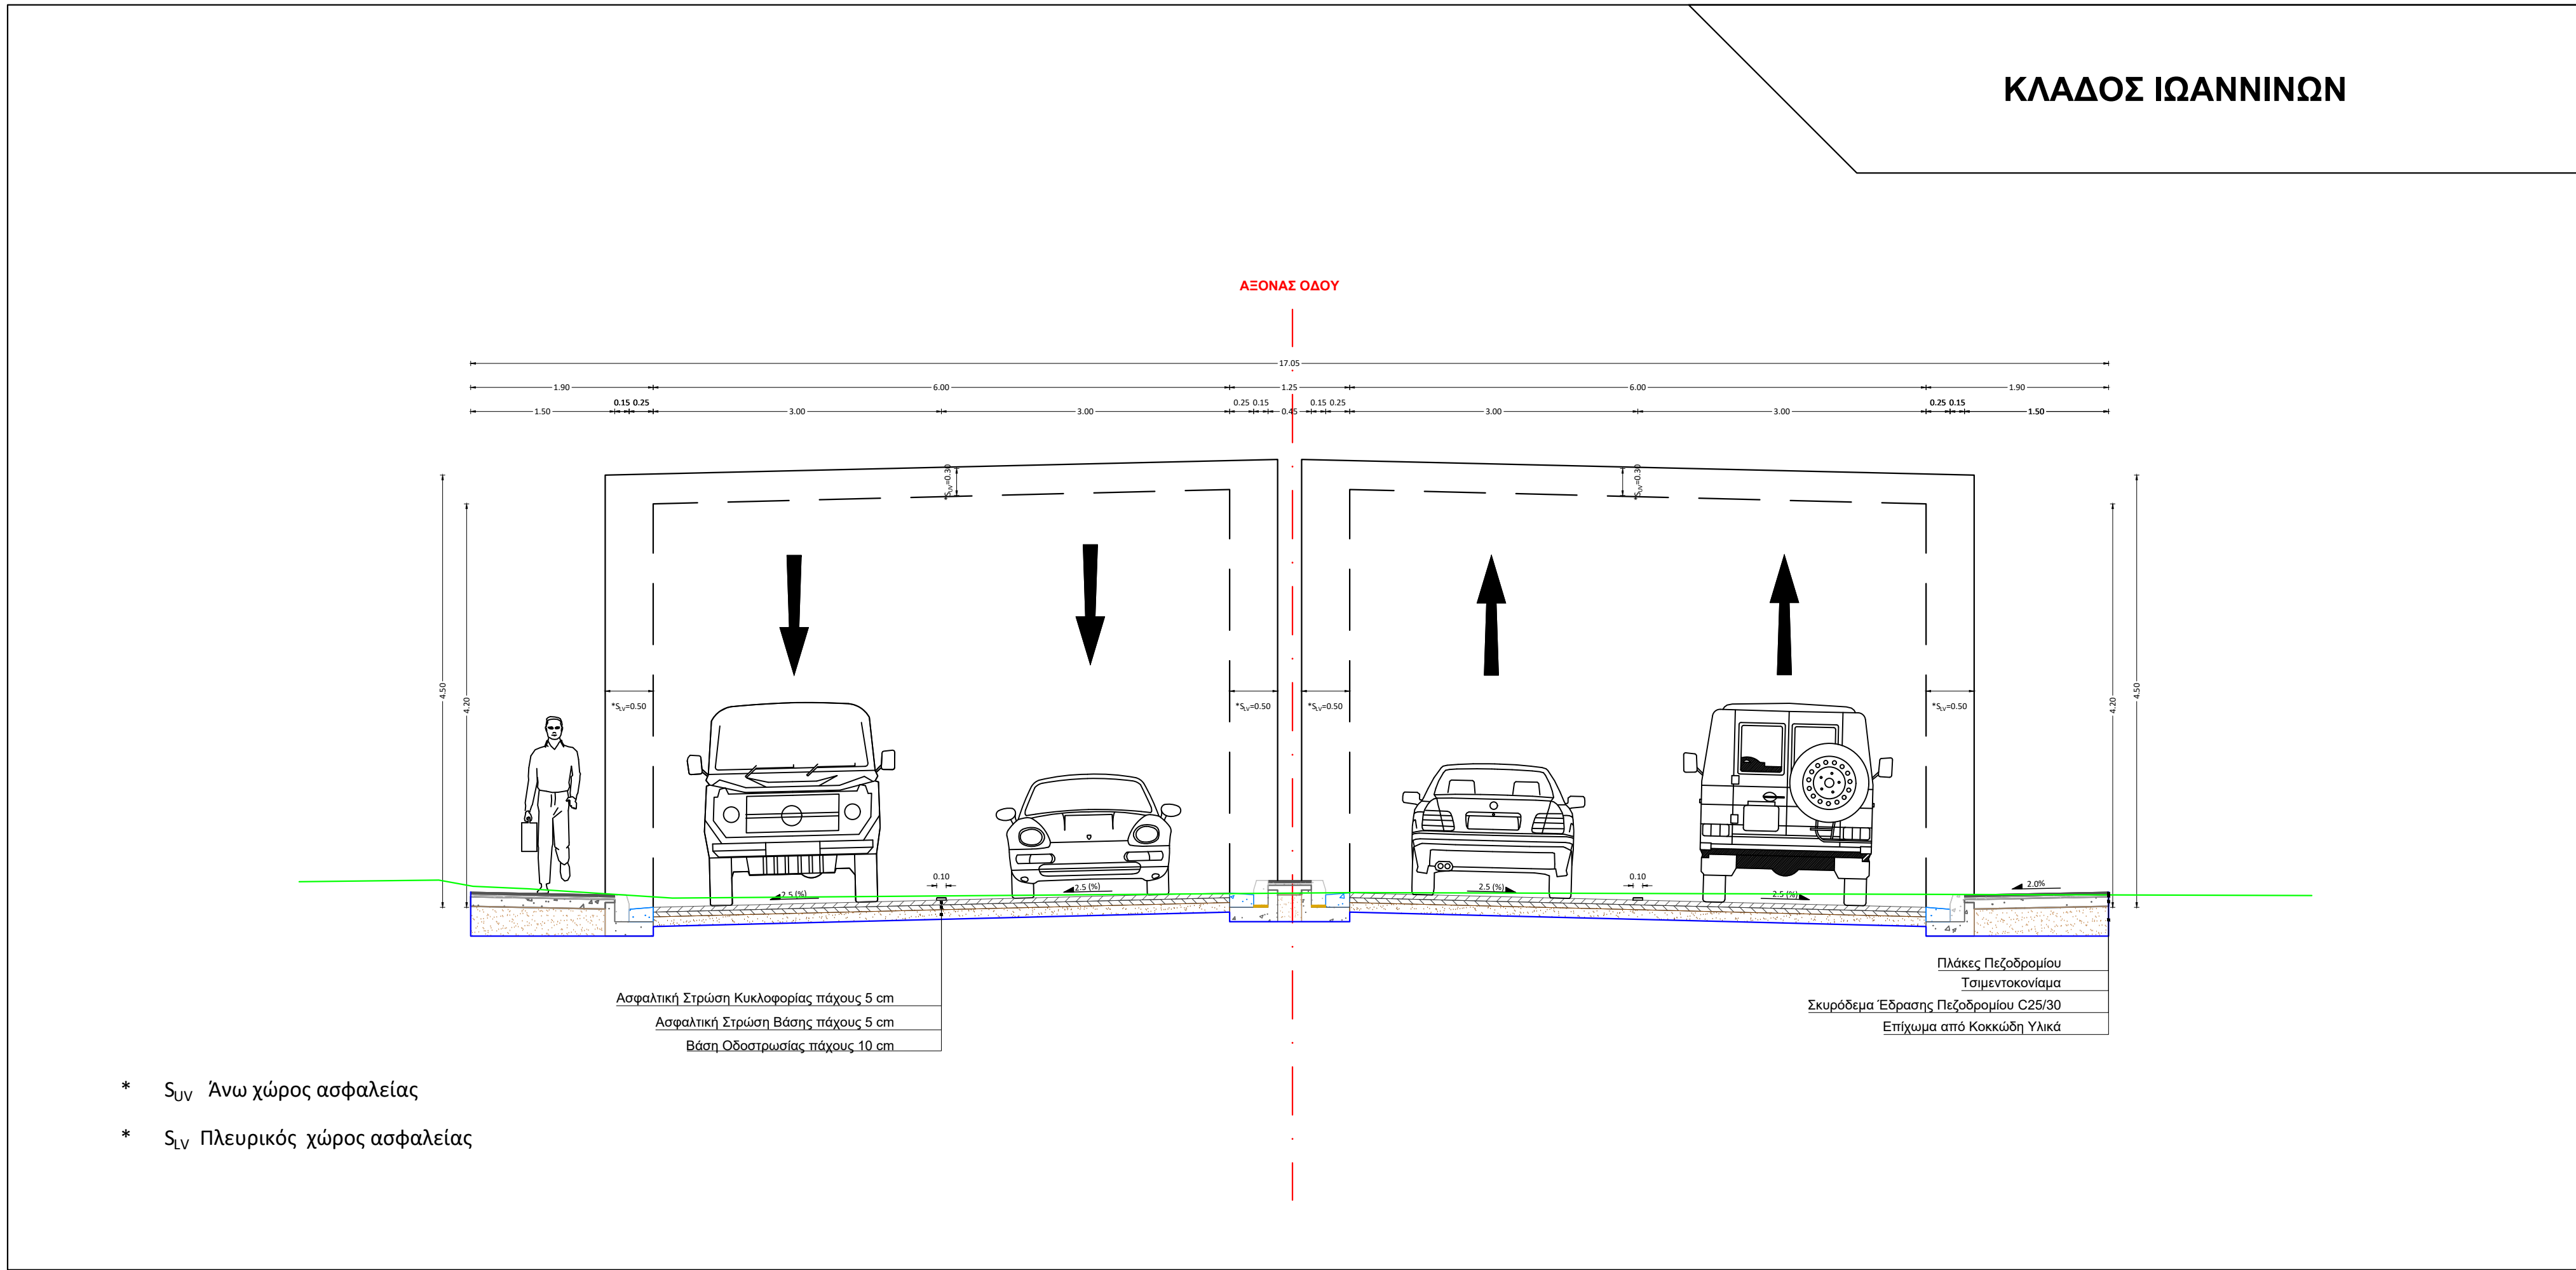

ΥΠΟΜΝΗΜΑ

---	ΛΙΘΙΑΣ ΔΙΑΤΟΜΗ
---	ΣΤΑΘΜΗ ΦΥΣΙΚΟΥ ΕΛΑΦΟΥΣ
---	ΕΚΣΚΑΦΕΣ
---	ΣΤΑΘΜΗ ΧΩΜΑΤΟΥΡΓΙΚΩΝ
---	ΣΤΡΩΣΗ ΕΔΡΑΣΗΣ ΟΔΟΣΤΡΩΜΑΤΟΣ
---	ΥΠΟΒΑΣΗ ΟΔΟΣΤΡΩΣΙΑΣ
---	ΒΑΣΗ ΟΔΟΣΤΡΩΣΙΑΣ
---	ΑΣΦΑΛΤΙΚΗ ΣΤΡΩΣΗ ΒΑΣΗΣ
---	ΑΣΦΑΛΤΙΚΗ ΣΤΡΩΣΗ ΚΥΚΛΟΦΟΡΙΑΣ
---	ΠΛΑΚΕΣ ΠΕΔΩΔΡΟΜΙΟΥ
---	ΤΣΙΜΕΝΤΟΚΟΝΙΑΜΑ
---	ΣΚΥΡΩΔΕΜΑ ΕΔΡΑΣΗΣ
---	ΕΠΙΧΩΜΑ ΑΠΟ ΚΟΚΚΩΔΗ ΥΛΙΚΑ
---	ΤΟΙΧΟΣ ΣΚΥΡΩΔΕΜΑΤΟΣ
---	ΜΕΤΑΒΑΤΙΚΟ ΕΠΙΧΙΔΜΑ

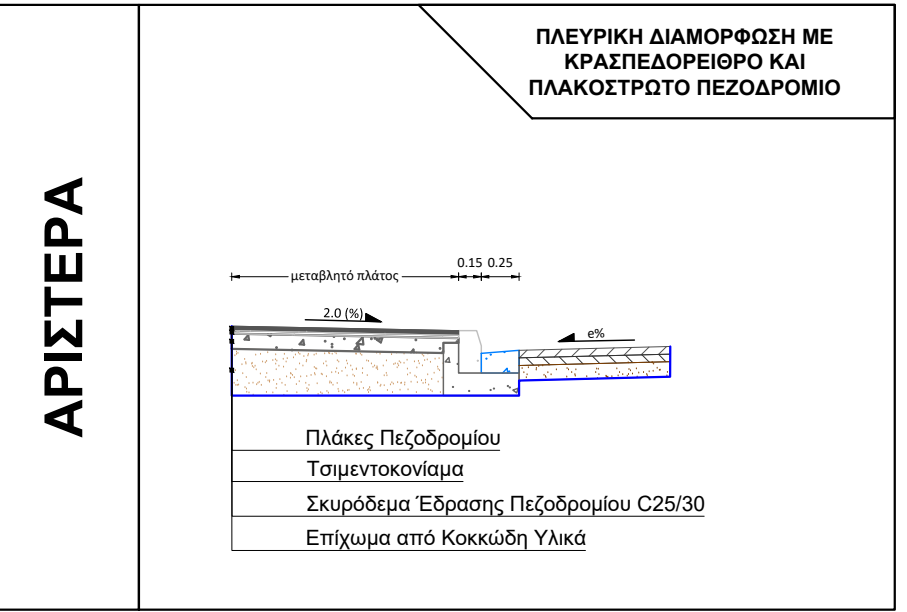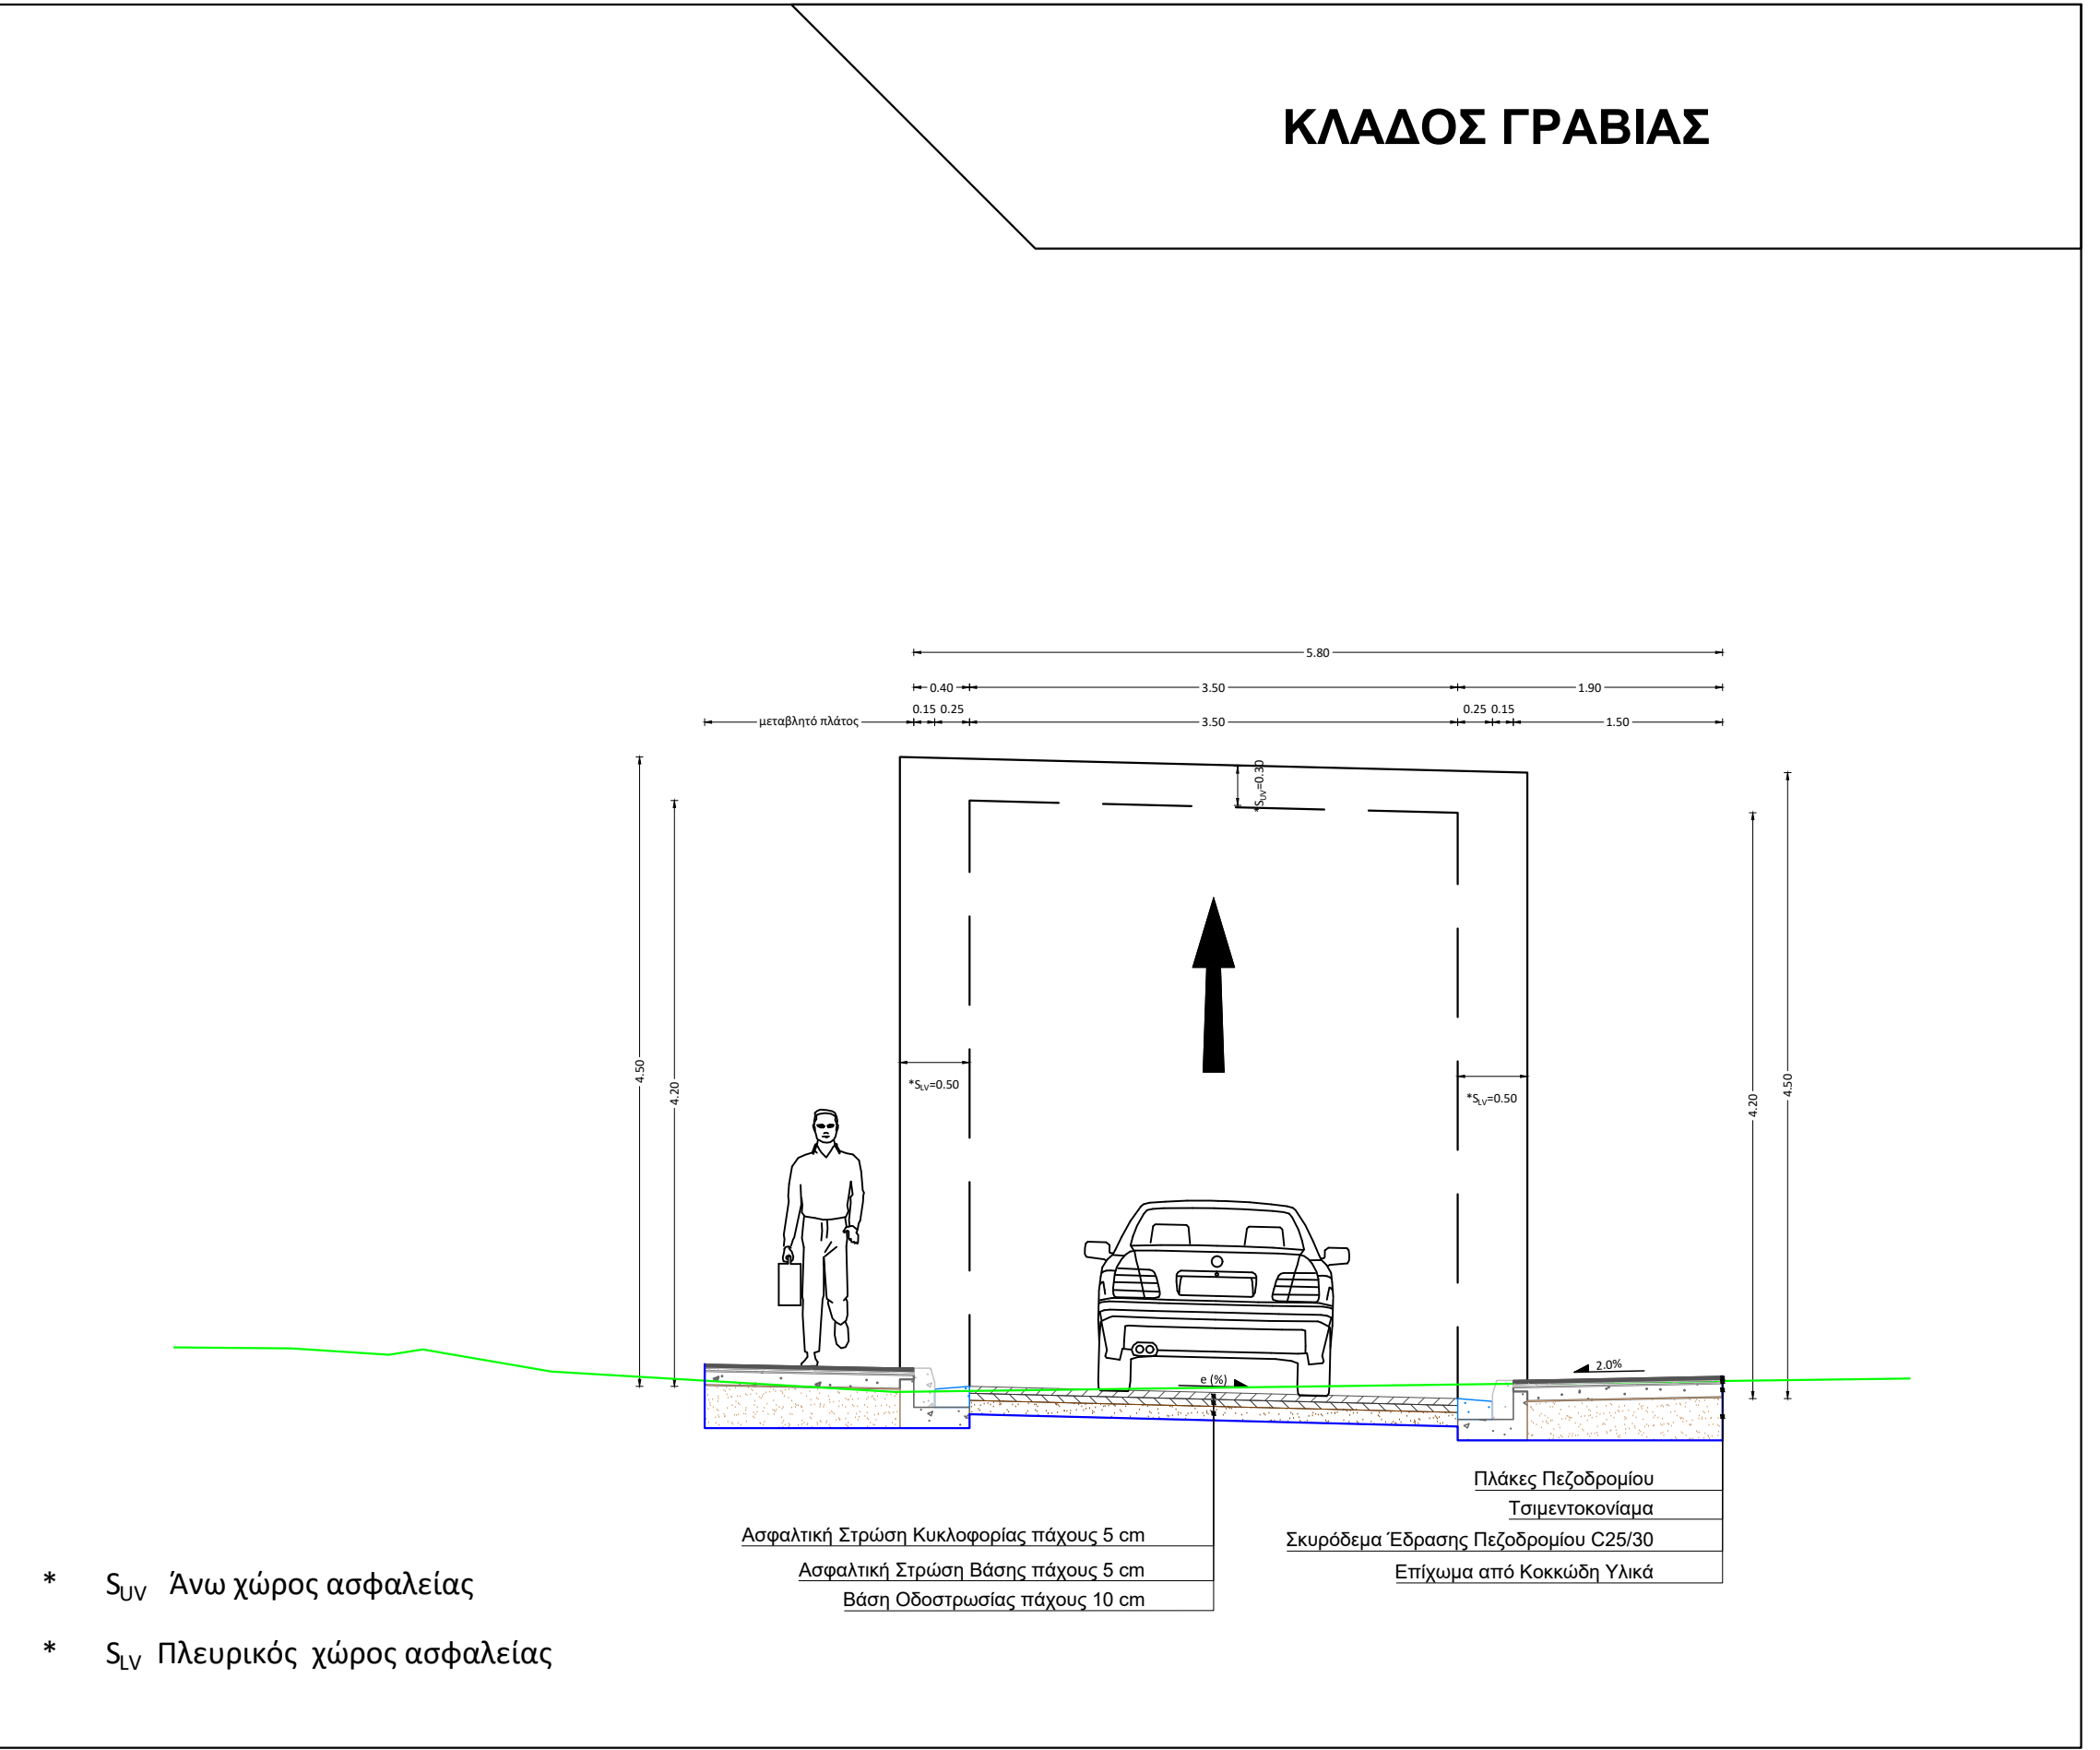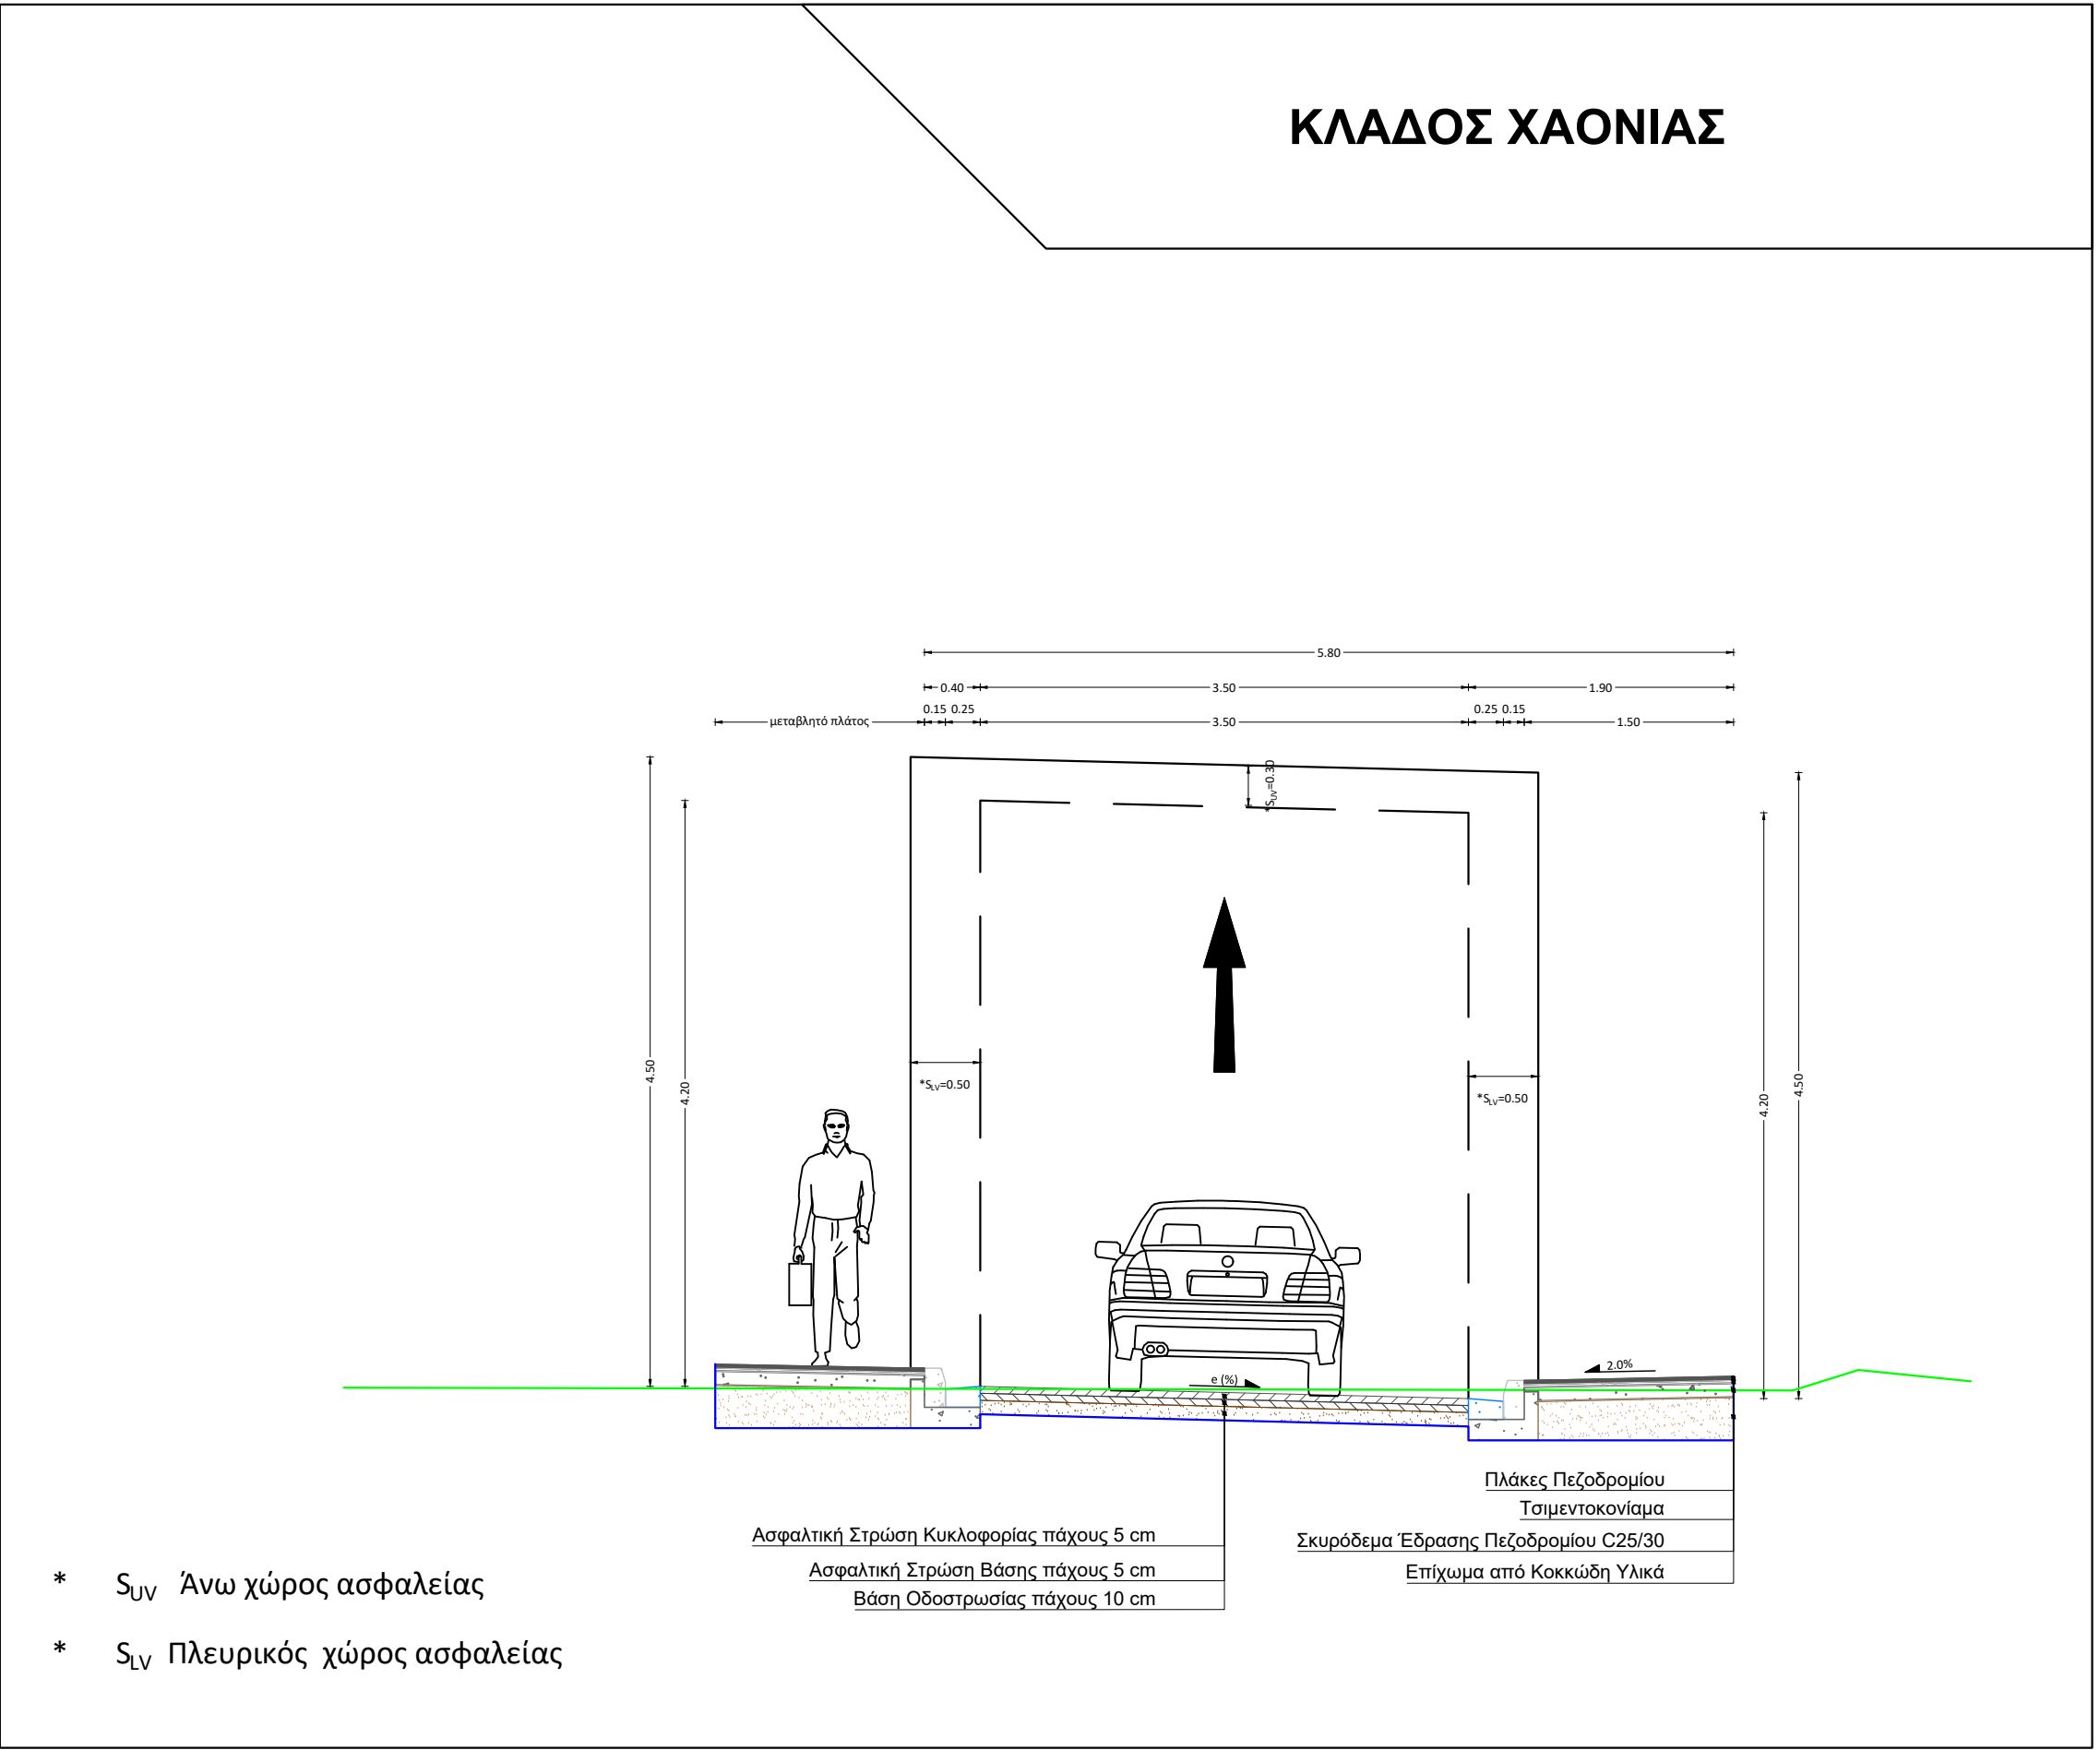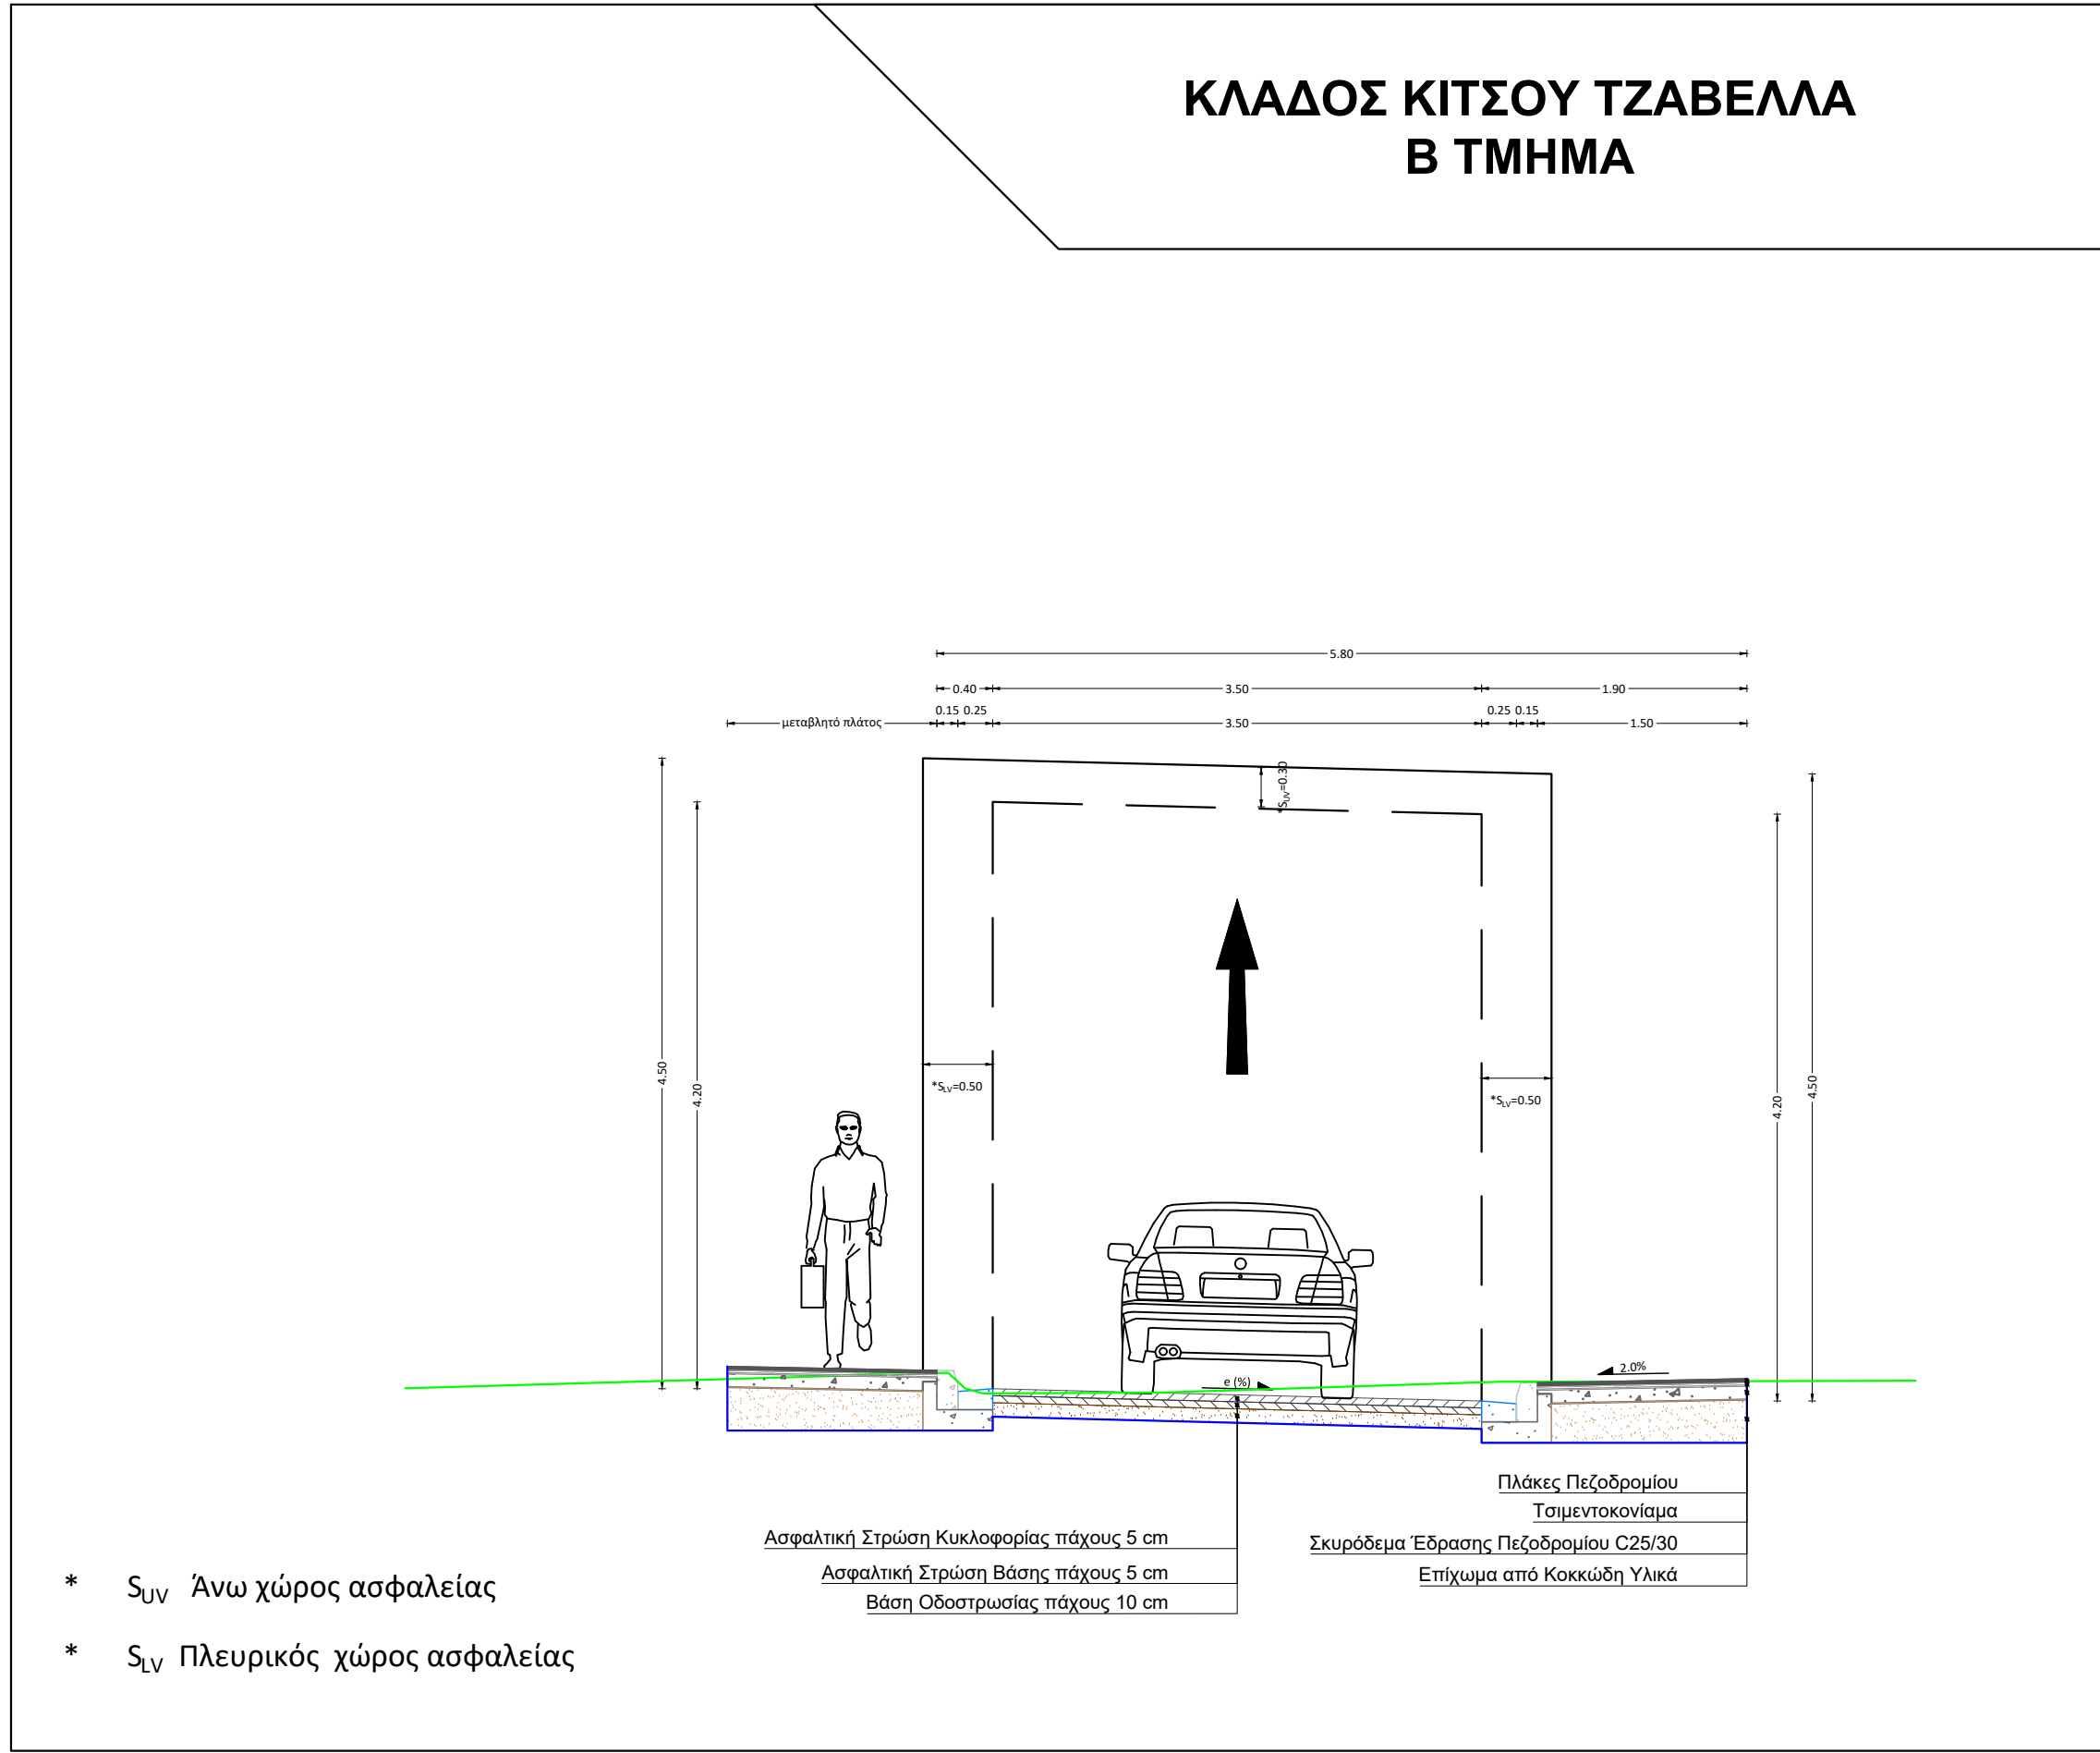

<div></div> <div>ΕΛΛΗΝΙΚΗ ΔΗΜΟΚΡΑΤΙΑ ΔΗΜΟΣ ΠΡΕΒΕΖΑΣ</div>			
ΔΙΑΜΟΡΦΩΣΗ ΠΕΡΙΟΧΗΣ ΦΟΡΟΥ ΔΗΜΟΥ ΠΡΕΒΕΖΑΣ			
ΟΡΙΣΤΙΚΗ ΜΕΛΕΤΗ ΟΔΟΠΟΙΙΑΣ			
Α ΑΝΑΘΕΩΡΗΣΗ			
ΙΟΥΛΙΟΣ 2022			
ΤΙΤΛΟΣ	ΤΥΠΙΚΕΣ ΔΙΑΤΟΜΕΣ ΚΛΑΔΩΝ ΚΥΚΛΙΚΟΥ ΚΟΜΒΟΥ ΚΚ1	ΚΛΙΜΑΚΑ 1:50	
ΚΩΔΙΚΟΣ	ΦΟΡ-ΟΡ-ΟΔΩ-Σ-ΤΔΙ-002-Α		
ΥΠΟΓΡΑΦΕΣ - ΣΦΡΑΓΙΔΕΣ - ΘΕΩΡΗΣΕΙΣ			
ΣΥΝΤΑΧΘΗΚΕ ΠΡΕΒΕΖΑ .../.../2022	ΕΛΕΓΧΘΗΚΕ ΠΡΕΒΕΖΑ .../.../2022	ΘΕΩΡΗΘΗΚΕ ΠΡΕΒΕΖΑ .../.../2022	
		ΚΟΙΝΩΝΙΚΗ ΜΟΡΑΤΗ ΤΟΠΟΓΡΑΦΙΚΕΣ ΜΕΛΕΤΕΣ ΔΕΥΤΕΡΑ Υ.Δ.Π.	
ΠΡΟΚΑΤΑΣΤΗΤΗ			
ΑΡΧΙΤΕΚΤΟΝΙΚΗ ΑΠΟΦΑΣΗ			

