
 ΕΛΛΗΝΙΚΗ ΔΗΜΟΚΡΑΤΙΑ ΔΗΜΟΣ ΠΡΕΒΕΖΑΣ ΔΙΕΥΘΥΝΣΗ ΤΕΧΝΙΚΩΝ ΕΡΓΩΝ		
ΒΕΛΤΙΩΣΗ ΑΓΡΟΤΙΚΗΣ ΟΔΟΥ ΤΟΠ.ΚΟΙΝΟΤΗΤΑΣ ΧΕΙΜΑΔΙΟΥ ΤΟΥ ΔΗΜΟΥ ΠΡΕΒΕΖΑΣ, ΑΠΟ Χ.Θ 0+000,000 ΕΩΣ Χ.Θ +285,000, ΓΙΑ ΤΗΝ ΠΡΟΣΒΑΣΗ ΣΕ ΓΕΩΡΓΙΚΗ ΓΗ ΚΑΙ ΚΤΗΝΟΤΡΟΦΙΚΕΣ ΕΚΜΕΤΑΛΛΕΥΣΕΙΣ		
Α ΑΝΑΘΕΩΡΗΣΗ ΜΑΡΤΙΟΣ 2022		
ΤΙΤΛΟΣ	ΜΗΚΟΤΟΜΕΣ	ΚΛΙΜΑΚΑ
ΚΩΔΙΚΟΣ	ΑΟΠ-ΟΡ-ΟΔΟ-Σ-ΜΗΚ-001-Α	ΥΨΩΝ 1:100 ΜΗΚΩΝ 1:1000
ΥΠΟΓΡΑΦΕΣ - ΣΦΡΑΓΙΔΕΣ - ΘΕΩΡΗΣΕΙΣ		
ΣΥΝΤΑΚΤΗΣ ΠΡΕΒΕΖΑ .../.../2022		ΕΓΚΡΙΝΩ ΠΡΕΒΕΖΑ .../.../2022
ΑΠΟΒΑΣΗ ΕΓΚΡΙΣΗΣ		

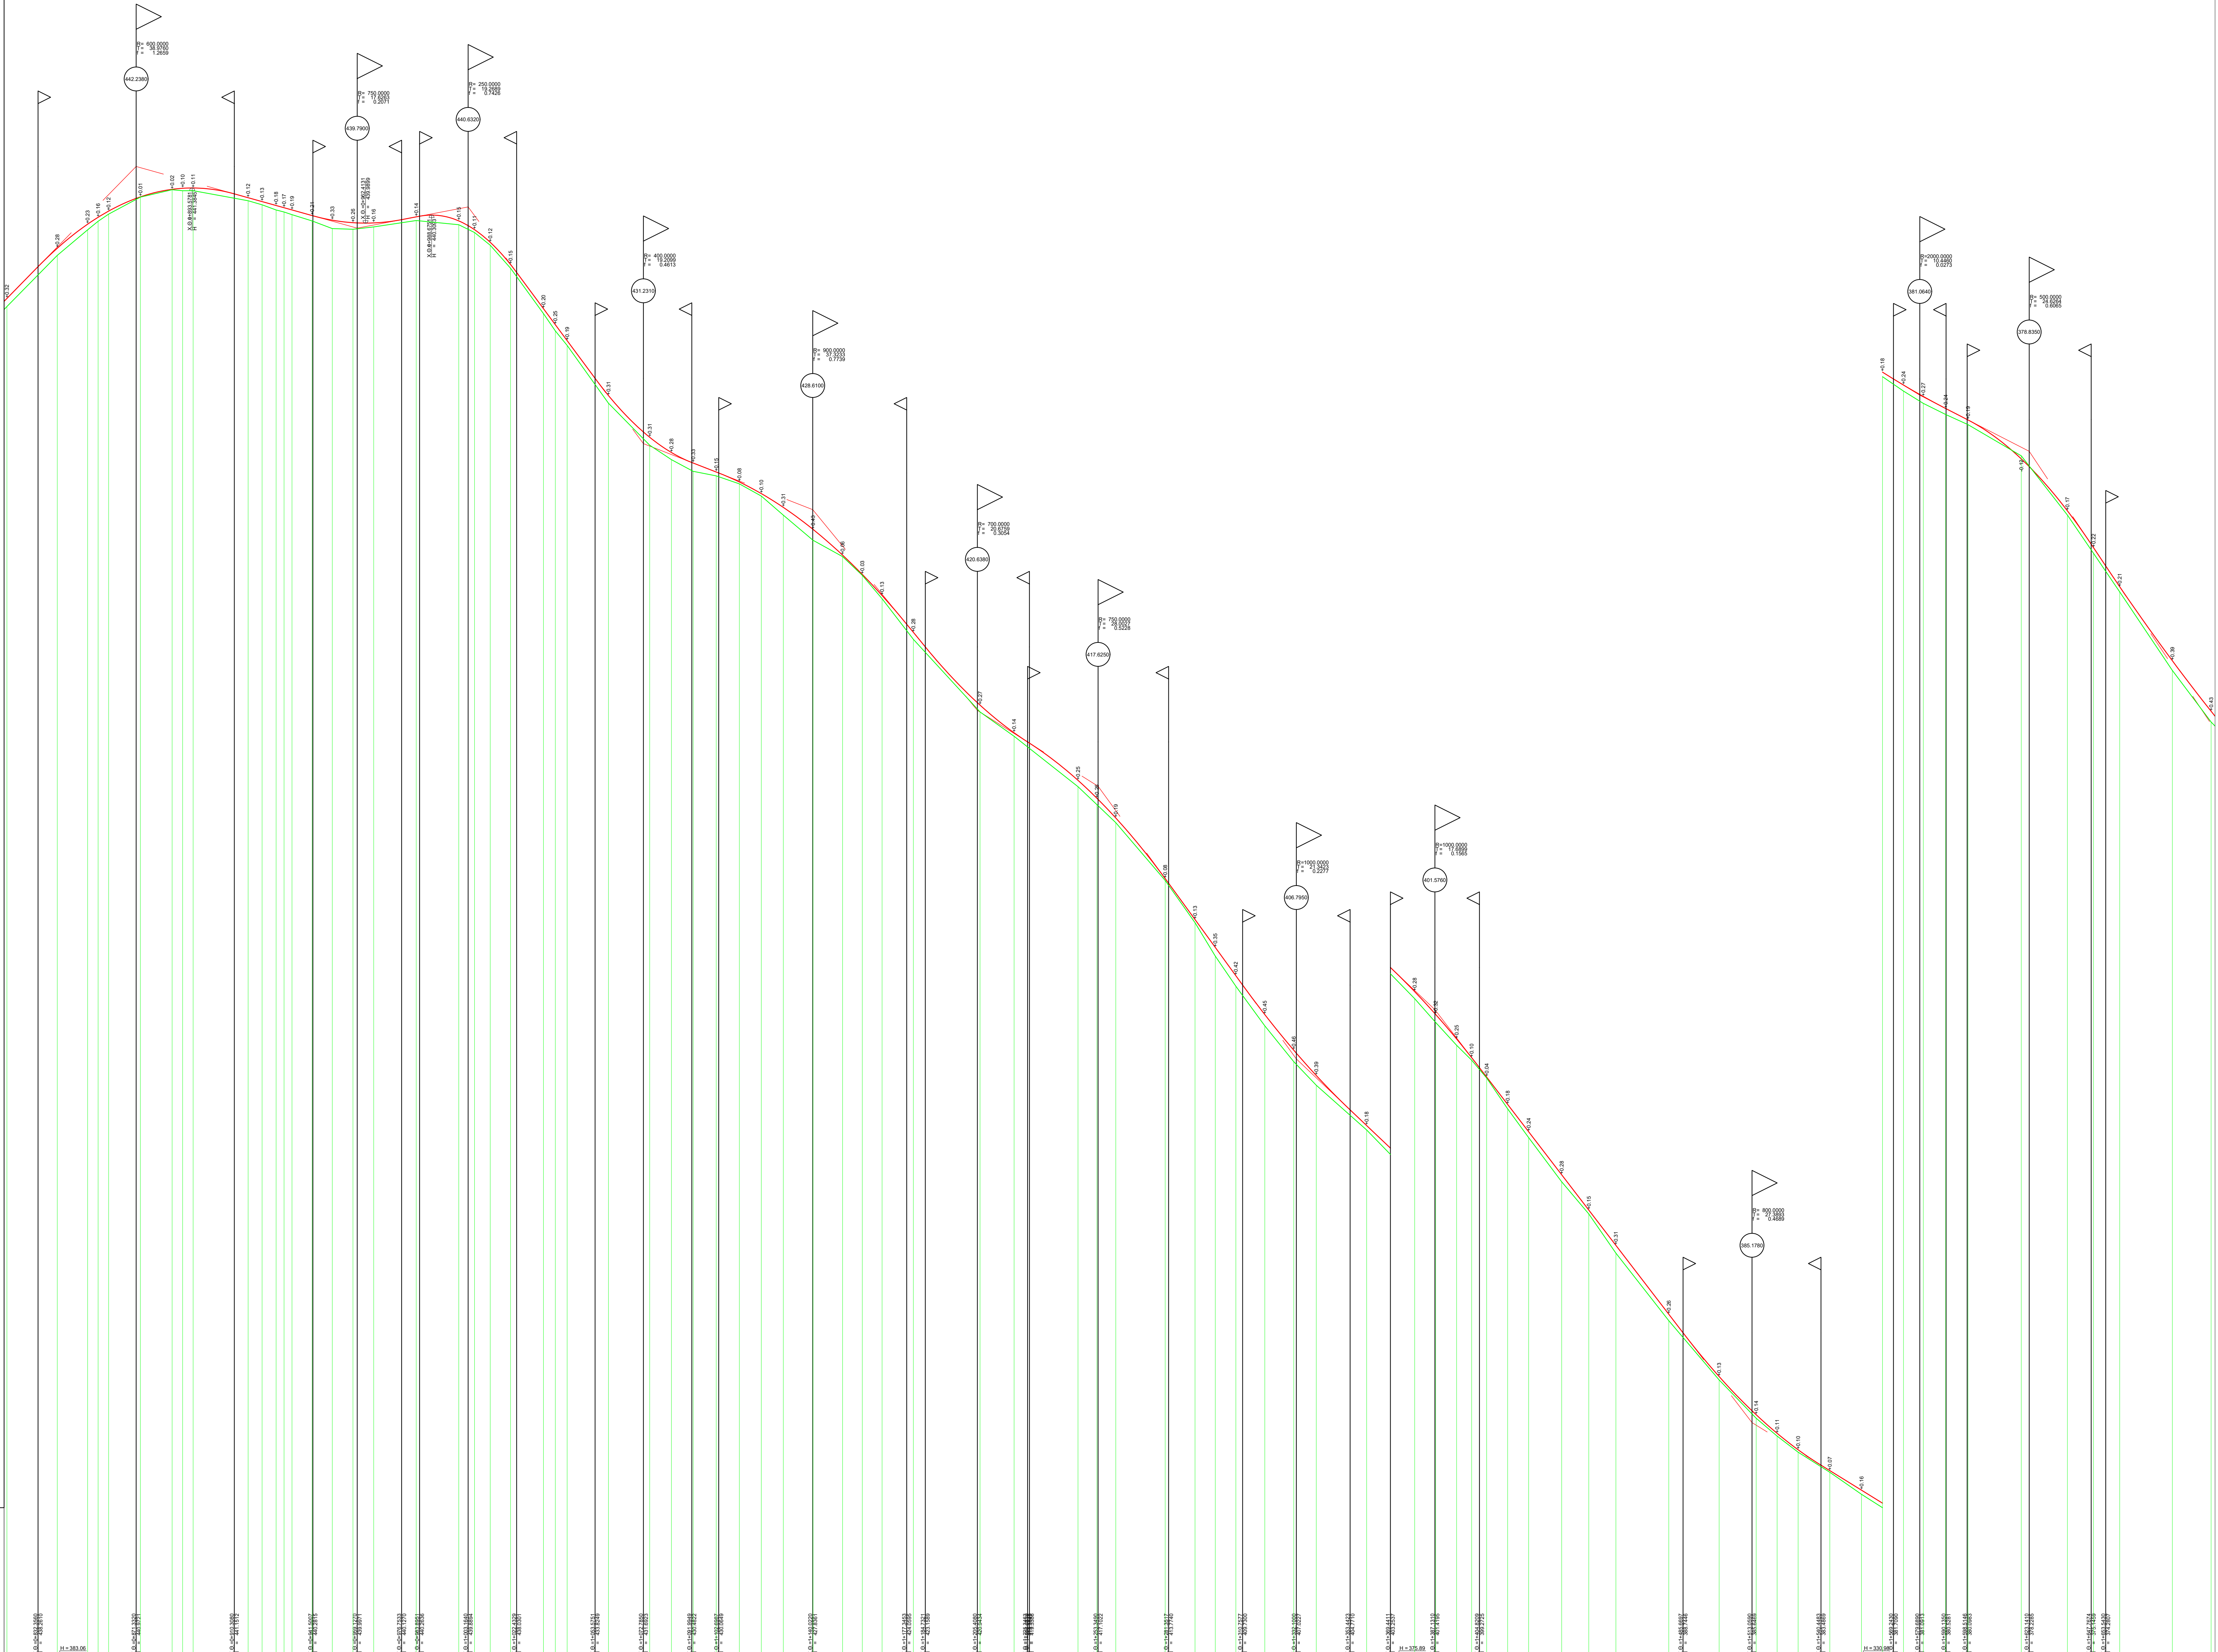

ΚΛΙΜΑΚΑ ΜΗΚΩΝ 1:1000  
ΚΛΙΜΑΚΑ ΥΨΩΝ 1:100

ΥΨΟΜΕΤΡΑ ΕΡΥΘΡΑΣ  
ΥΨΟΜΕΤΡΑ ΑΡΧΙΚΟΥ ΕΔΑΦΟΥΣ

ΔΙΑΤΟΜΕΣ  
ΑΠΟΣΤΑΣΕΙΣ ΜΕΤΑ-Υ ΔΙΑΤΟΜΩΝ  
ΑΠΟΣΤΑΣΕΙΣ ΑΠΟ ΤΗΝ ΑΡΧΗ  
ΧΙΛΙΟΜΕΤΡΗΣΕΙΣ

ΚΛΙΣΕΙΣ ΠΟΛΥΓΩΝΙΚΗΣ

ΕΥΘΥΓΡΑΜΜΙΕΣ - ΚΑΜΠΥΛΕΣ

ΔΙΑΓΡΑΜΜΑ ΕΠΙΚΛΙΣΕΩΝ

ΕΠΙΚΛΙΣΕΙΣ ΑΡΙΣΤΕΡΑ  
ΕΠΙΚΛΙΣΕΙΣ ΔΕΞΙΑ

ΕΛΛΗΝΙΚΗ ΔΗΜΟΚΡΑΤΙΑ  
ΔΗΜΟΣ ΠΡΕΒΕΖΑΣ  
ΔΙΕΥΘΥΝΣΗ ΤΕΧΝΙΚΩΝ ΕΡΓΩΝ

ΒΕΛΤΙΩΣΗ ΑΓΡΟΤΙΚΗΣ ΟΔΟΥ ΤΟΠ.ΚΟΙΝΟΤΗΤΑΣ ΧΕΙΜΑΔΙΟΥ ΤΟΥ ΔΗΜΟΥ ΠΡΕΒΕΖΑΣ, ΑΠΟ Χ.Θ 0+000,000 ΕΩΣ Χ.Θ 3+285,000, ΓΙΑ ΤΗΝ ΠΡΟΣΒΑΣΗ ΣΕ ΓΕΩΡΓΙΚΗ ΓΗ ΚΑΙ ΚΤΗΝΟΤΡΟΦΙΚΕΣ ΕΚΜΕΤΑΛΛΕΥΣΕΙΣ

Α ΑΝΑΘΕΩΡΗΣΗ  
ΜΑΡΤΙΟΣ 2022

ΤΙΤΛΟΣ	ΜΗΚΟΤΟΜΕΣ	ΚΛΙΜΑΚΑ
ΚΩΔΙΚΟΣ	ΑΟΠ-ΟΡ-ΟΔΟ-Σ-ΜΗΚ-002-Α	ΥΨΩΝ 1:100 ΜΗΚΩΝ 1:1000

ΥΠΟΓΡΑΦΕΣ - ΣΦΡΑΓΙΔΕΣ - ΘΕΩΡΗΣΕΙΣ


ΣΥΝΤΑΧΟΝΤΗΣ  
ΠΡΕΒΕΖΑ .../.../2022

ΕΓΚΡΙΝΤΕΣ  
ΠΡΕΒΕΖΑ .../.../2022

ΑΠΟΒΑΣΗ ΕΓΚΡΙΣΗΣ



ΚΛΙΜΑΚΑ ΜΗΚΩΝ 1: 1000  
ΚΛΙΜΑΚΑ ΨΥΔΩΝ 1: 100

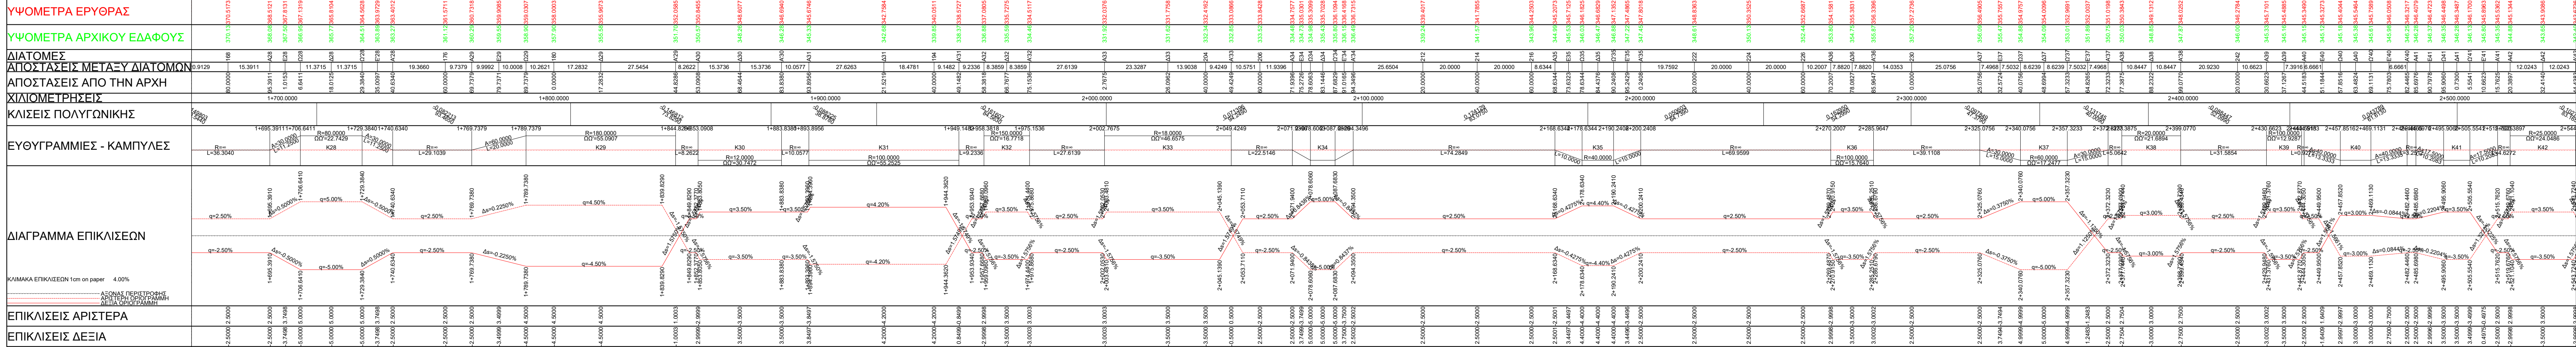

ΕΛΛΗΝΙΚΗ ΔΗΜΟΚΡΑΤΙΑ  
ΔΗΜΟΣ ΠΡΕΒΕΖΑΣ  
ΔΙΕΥΘΥΝΣΗ ΤΕΧΝΙΚΩΝ ΕΡΓΩΝ

ΒΕΛΤΙΩΣΗ ΑΓΡΟΤΙΚΗΣ ΟΔΟΥ ΤΟΠ.ΚΟΙΝΟΤΗΤΑΣ ΧΕΙΜΑΔΙΟΥ ΤΟΥ ΔΗΜΟΥ ΠΡΕΒΕΖΑΣ, ΑΠΟ  
Χ.Θ 0+000,000 ΕΩΣ Χ.Θ 3+285,000, ΓΙΑ ΤΗΝ ΠΡΟΣΒΑΣΗ ΣΕ ΓΕΩΡΓΙΚΗ ΓΗ ΚΑΙ  
ΚΤΗΝΟΤΡΟΦΙΚΕΣ ΕΚΜΕΤΑΛΛΕΥΣΕΙΣ

Α ΑΝΑΘΕΩΡΗΣΗ  
ΜΑΡΤΙΟΣ 2022

ΤΙΤΛΟΣ	ΜΗΚΟΤΟΜΕΣ	ΚΛΙΜΑΚΑ
ΚΩΔΙΚΟΣ	ΑΟΠ-ΟΡ-ΟΔΟ-Σ-ΜΗΚ-003-Α	ΨΥΔΩΝ 1:100 ΜΗΚΩΝ 1:1000

ΥΠΟΓΡΑΦΕΣ - ΣΦΡΑΓΙΔΕΣ - ΘΕΩΡΗΣΕΙΣ

ΣΥΝΤΑΧΟΝΤΕΣ  
ΠΡΕΒΕΖΑ 11/11/2022

ΕΓΚΡΙΝΟΝΤΕΣ  
ΠΡΕΒΕΖΑ 11/11/2022

ΑΠΟΒΑΣΗ ΕΓΚΡΙΣΗΣ



